



План 1 этажа

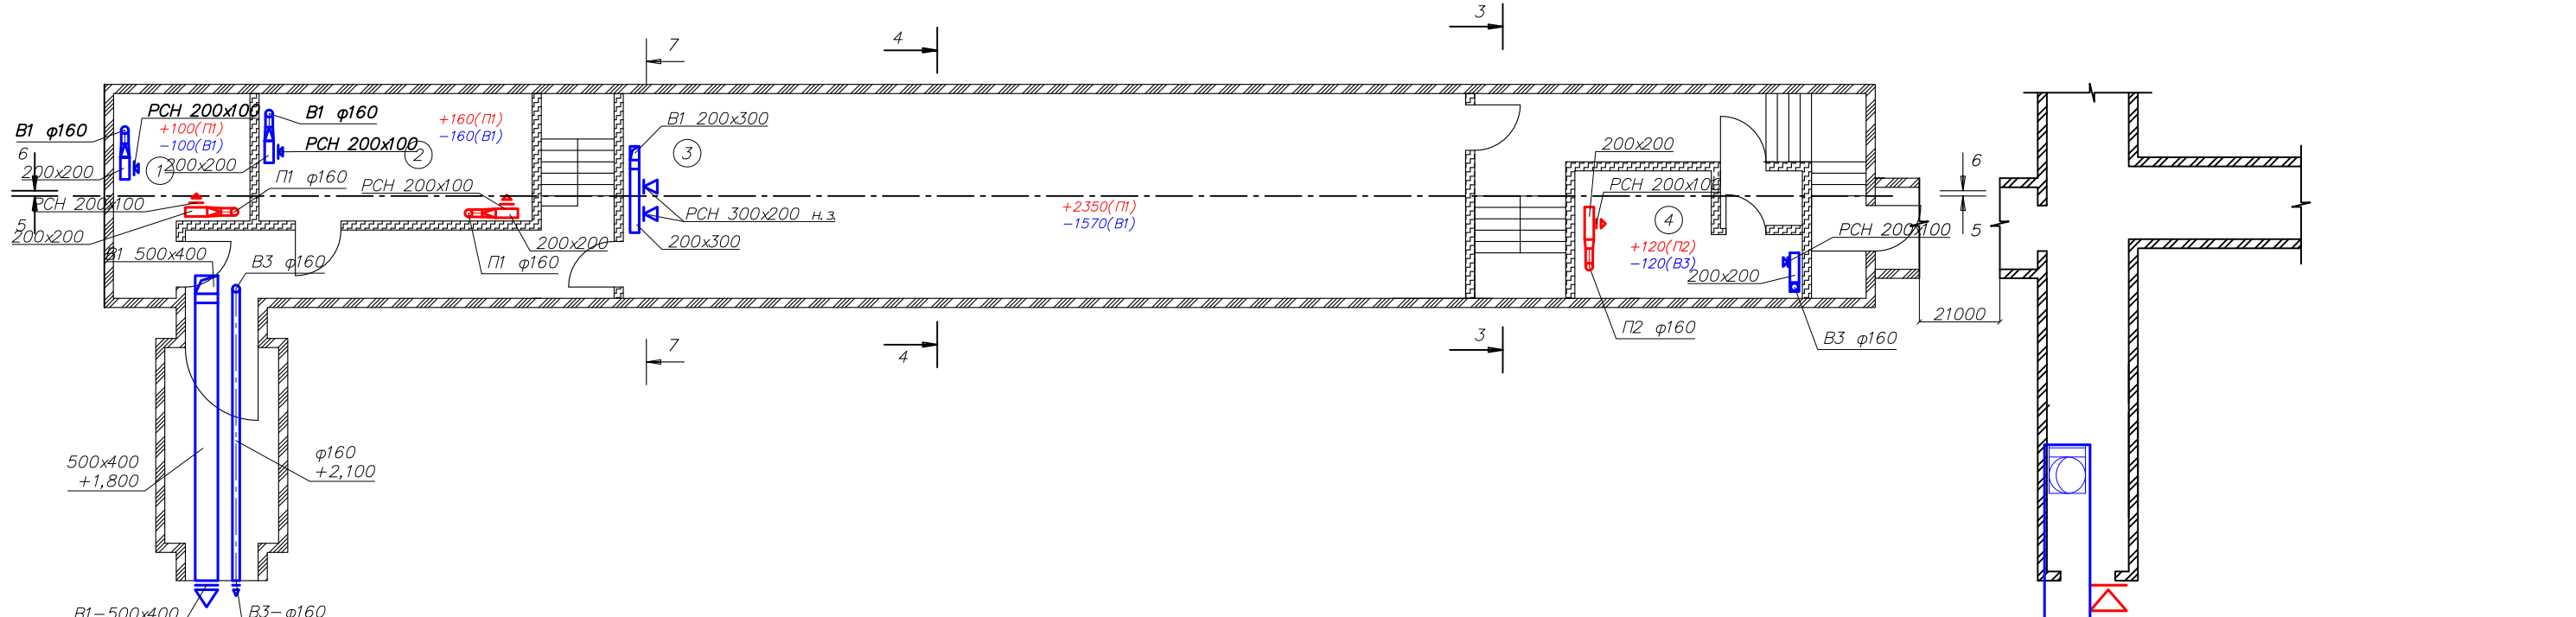

План 2 этажа

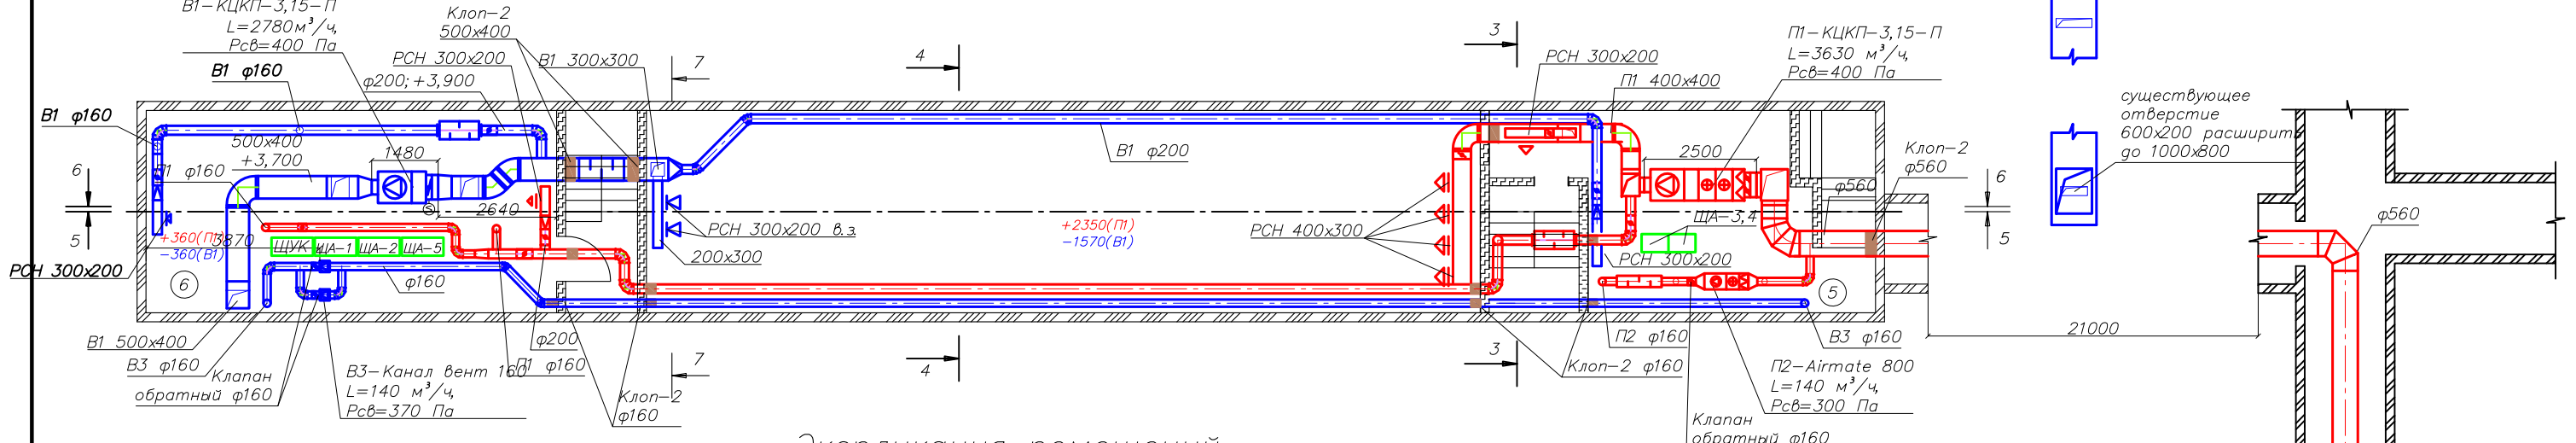

Экспликация помещений

Обозначение	Наименование
1	Электрощитовая
2	Щитовая АТДП
3	Релейная АТДП
4	Щитовая ИБП
5	Венткамера 1
6	Венткамера 2

Примечание: приточные воздуховоды теплоизолировать самоклеющимся материалом "Пенофол" толщиной 5 мм

АРР-44-001-0В				
Арбатско-Покровская линия Московского метрополитена				
изм.	кол.уч.	лист	№док	Подпись
Дата	Участок ст.Пл.Революции-ст.Курская Реконструкция устройств АТДП			
Стация	Лист	Листов	И.Д. 2	
План 1 этажа. План 2 этажа				
ГИП				

Инв. N подкл. Подпись и фотозащитный штамп