



Вид 2-2 М 1:20 (план смотри лист 3)

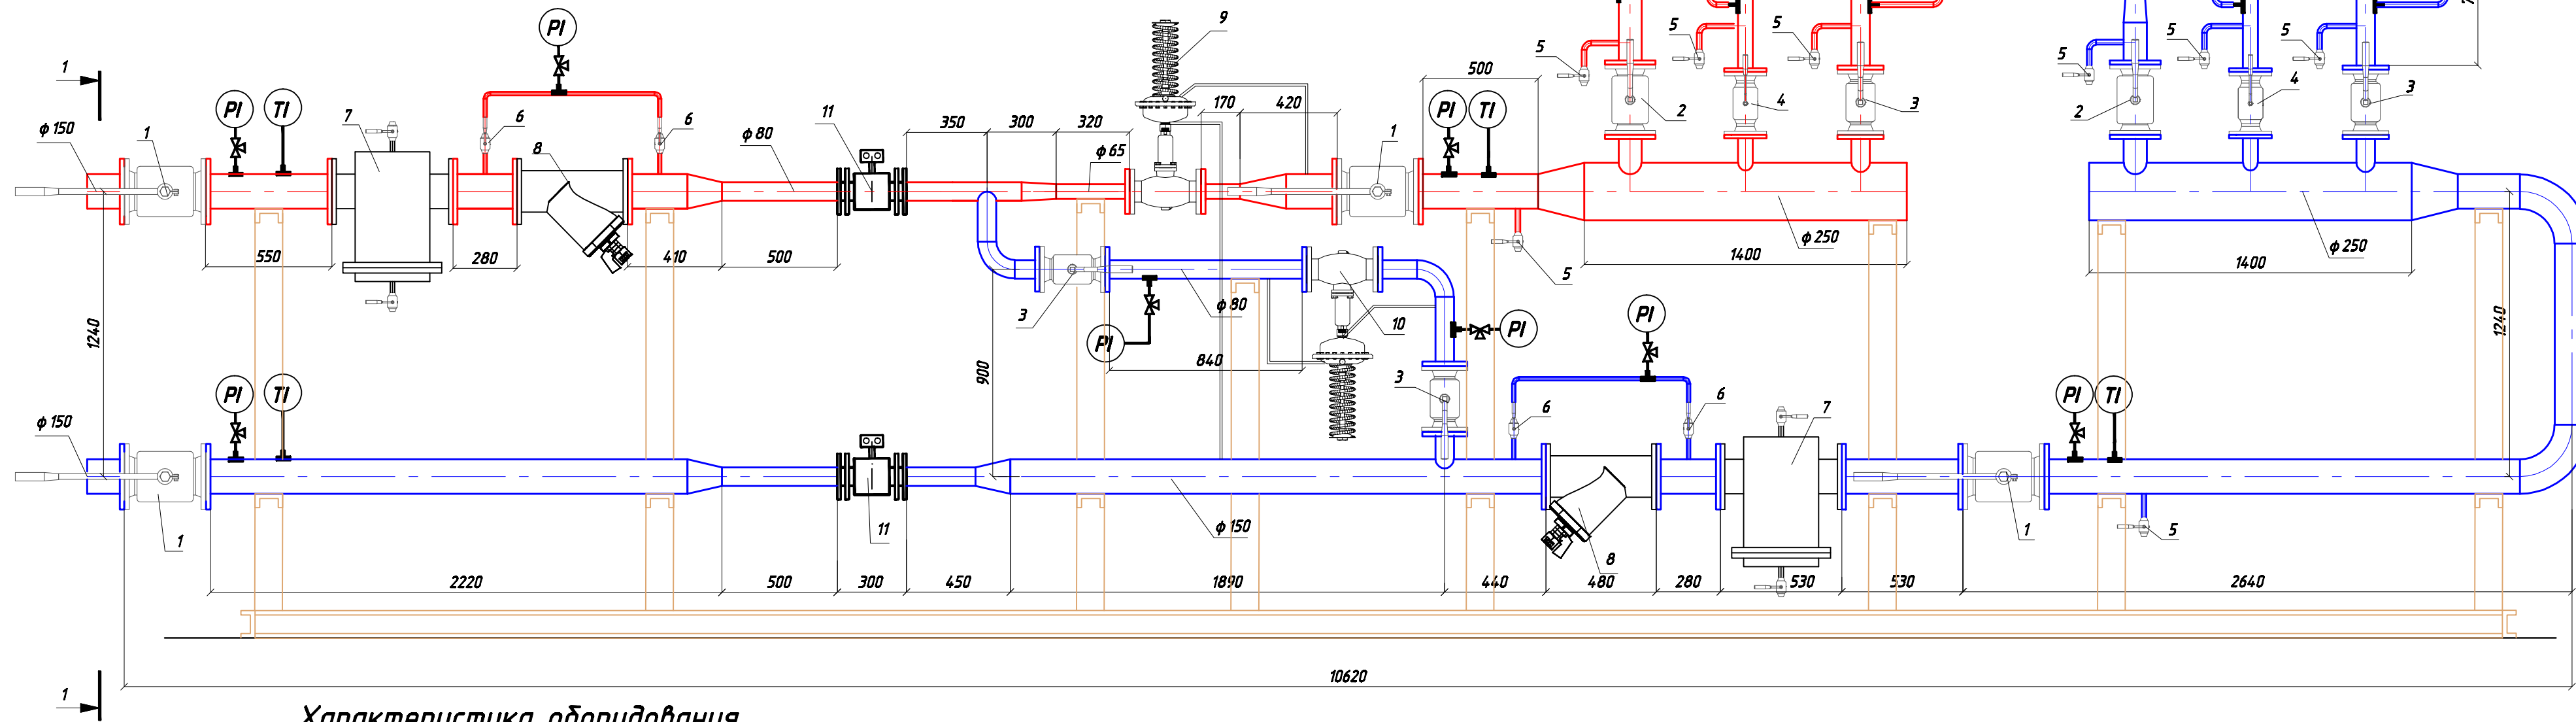

Разрез 1-1 М 1:20

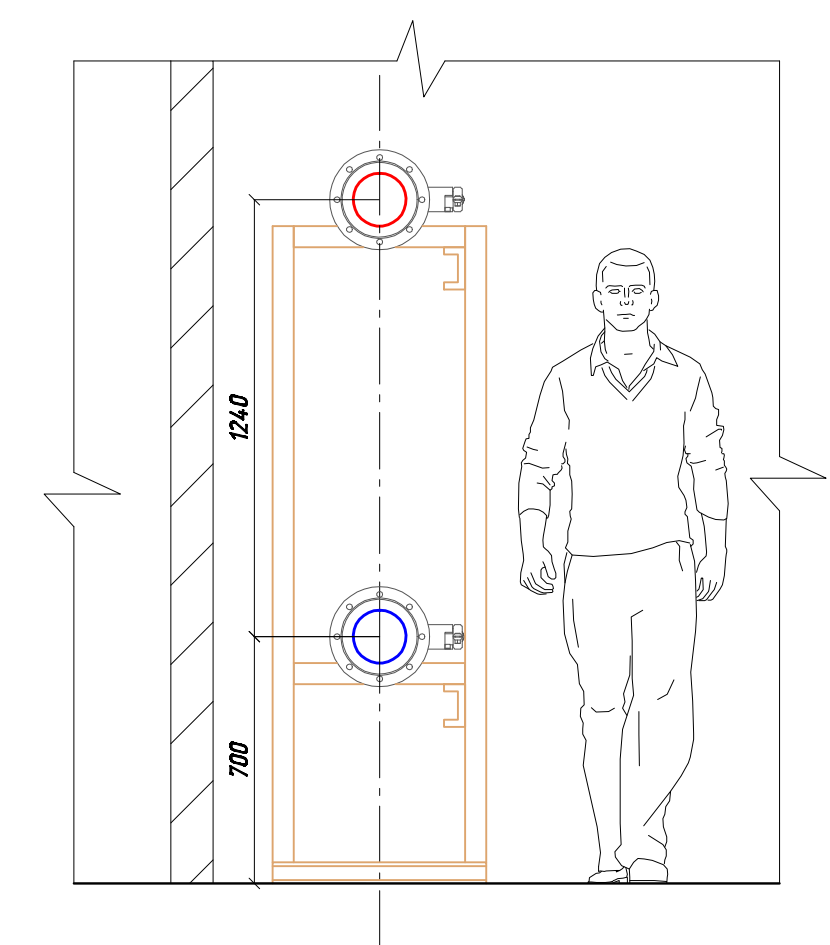

Характеристика оборудования

Марка, поз.	Обозначение	Наименование	Кол.	Завод-изготовитель	Примечания
1	2	3	4	5	6
1	JIP-FF φ 150	Кран шаровой фланцевый	4	Danfoss	
2	JIP-FF φ 100	Кран шаровой фланцевый	2	Danfoss	
3	JIP-FF φ 80	Кран шаровой фланцевый	4	Danfoss	
4	JIP-FF φ 65	Кран шаровой фланцевый	2	Danfoss	
5	EAGLE φ 25	Кран шаровой	12	Danfoss	
6	EAGLE φ 15	Кран шаровой	4	Danfoss	
7	Ду 150	Грязевик вертикальный	2		

1	2	3	4	5	6
8	FVF φ 150	Фильтр сетчатый фланцевый	2	Danfoss	
9	APR-9(0.5-3)/VFG2 φ 65	Регулятор перепада давления	1	Danfoss	
10	APRA(0.5-2.5)/VFG2 φ 80	Регулятор перепуска	1	Danfoss	
11	Sapo 2500CT φ 80	Расходомер	2		см. проект узла учета
12	MSV-F2 φ 80	Клапан ручной балансировочный	2	Danfoss	
13	MSV-F2 φ 65	Клапан ручной балансировочный	1	Danfoss	

Магазин "СТРОЙДЕПО", г.Калуга, Московский район, ул. Небесная.					
изм.	кол.уч.	лист	И двк	Подпись	дата
Тепловой пункт				Страниц	Листов
Вид 2-2. Разрез 1-1. Характеристика оборудования.				Р	4
ГМП Вед.инж. Инженер				ООО ПМП Вентиляция	

Имя, И. Ф. И. Подпись и дата

Взам.инж. И