



Узлы обвязки У3 М 1:10

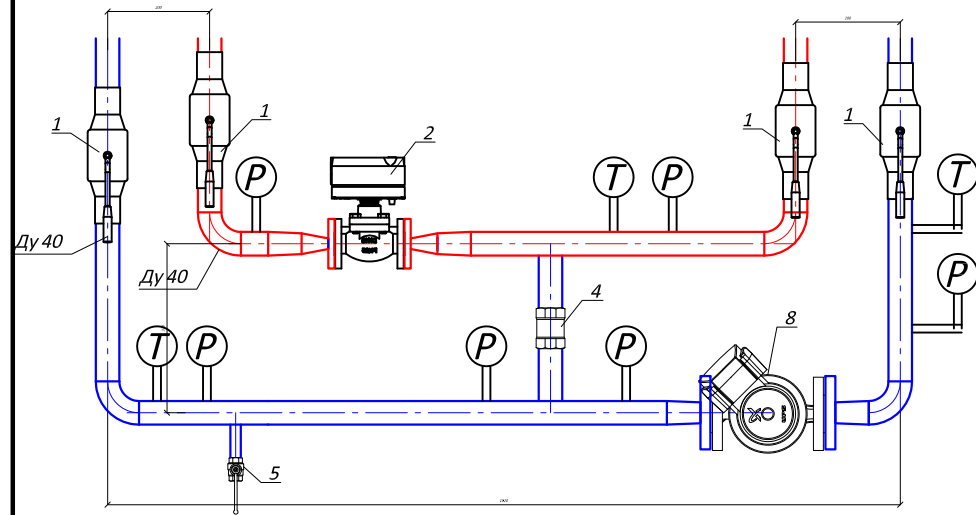


Условное обозначение	Наименование	Завод-изготовитель	Кол-во, шт
1	Кран шаровой Ду 25		4
2	Электропривод		1
3	Клапан регулирующий проходной ф 15, Kvs=4		1
4	Клапан обратный Ду 25		1
5	Кран шаровой Ду 15		1
6	Манометр		6
7	Термометр		4
8	Циркуляционный насос		1

Узлы обвязки У4, У5 М 1:10

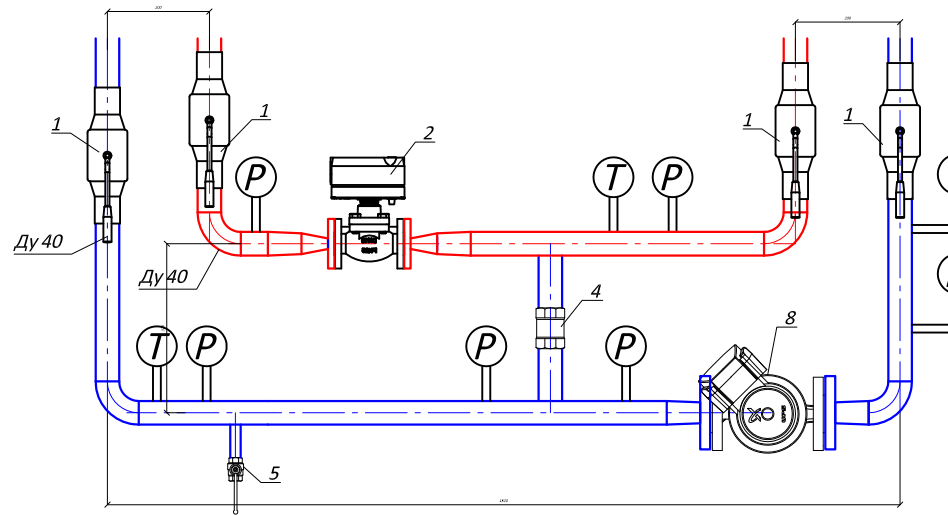


Условное обозначение	Наименование	Завод-изготовитель	Кол-во, шт
1	Кран шаровой Ду 50		4
2	Электропривод		1
3	Клапан регулирующий проходной ф 20, Kvs=6,3		1
4	Клапан обратный Ду 50		1
5	Кран шаровой Ду 20		1
6	Манометр		6
7	Термометр		4
8	Циркуляционный насос		1

Узлы обвязки У6 М 1:10

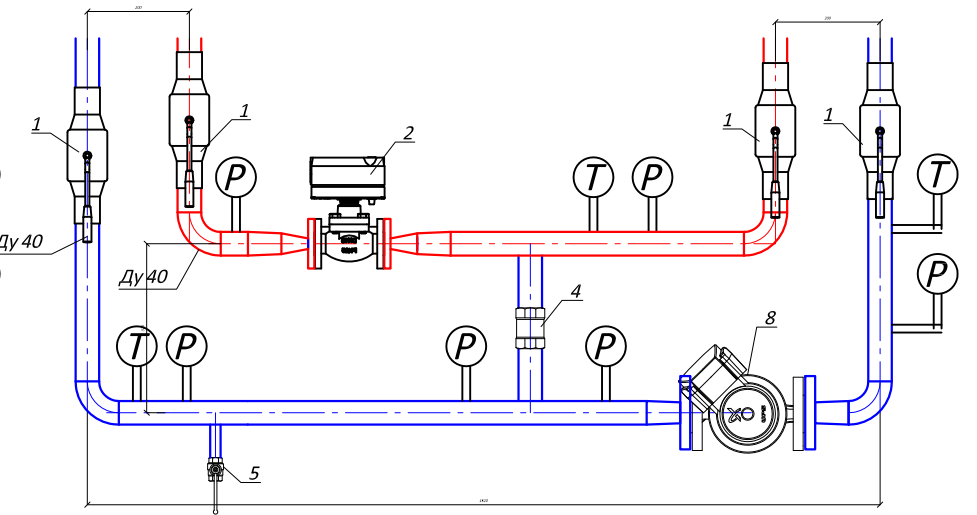

Условное обозначение	Наименование	Завод-изготовитель	Кол-во, шт
1	Кран шаровой Ду 40		4
2	Электропривод		1
3	Клапан регулирующий проходной ф 15, Kvs=4		1
4	Клапан обратный Ду 40		1
5	Кран шаровой Ду 15		1
6	Манометр		6
7	Термометр		4
8	Циркуляционный насос		1

Узлы обвязки А1-А4 М 1:10

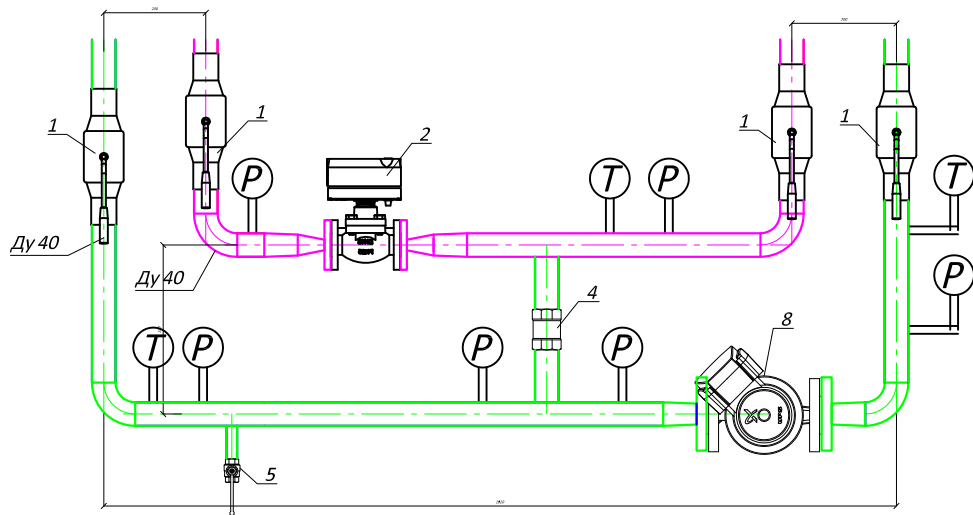

Условное обозначение	Наименование	Завод-изготовитель	Кол-во, шт
1	Кран шаровой Ду 32		16
2	Электропривод		4
3	Клапан регулирующий проходной ф 15, Kvs=4		4
4	Клапан обратный Ду 32		4
5	Кран шаровой Ду 15		4
6	Манометр		24
7	Термометр		16
8	Циркуляционный насос		4

Договор № 12-211 В					ОВ			
Инновационный - Технологический Центр "РЕНО" по продаже, ремонту, техническому обслуживанию автомобилей марки "RENAULT" по адресу: г.Москва, Волгоградский пр-т, вл.42, корпус 5.								
Изм.	Кол.	Лист	Наим.	Поим.	Дата	Стадия	Лист	Листов
Вед. спец.		Хабарова				РП	17	
Проектир.		Данилкин				ООО «ПМП ВЕНТИЛЯЦИЯ»		
Проверил		Чистяков						
ГИП		Коротенко				Узлы обвязки У3-У6, А1-А4		