Фрагмент плана здания на отм.+4,780 в осях 1-2/В М1:200

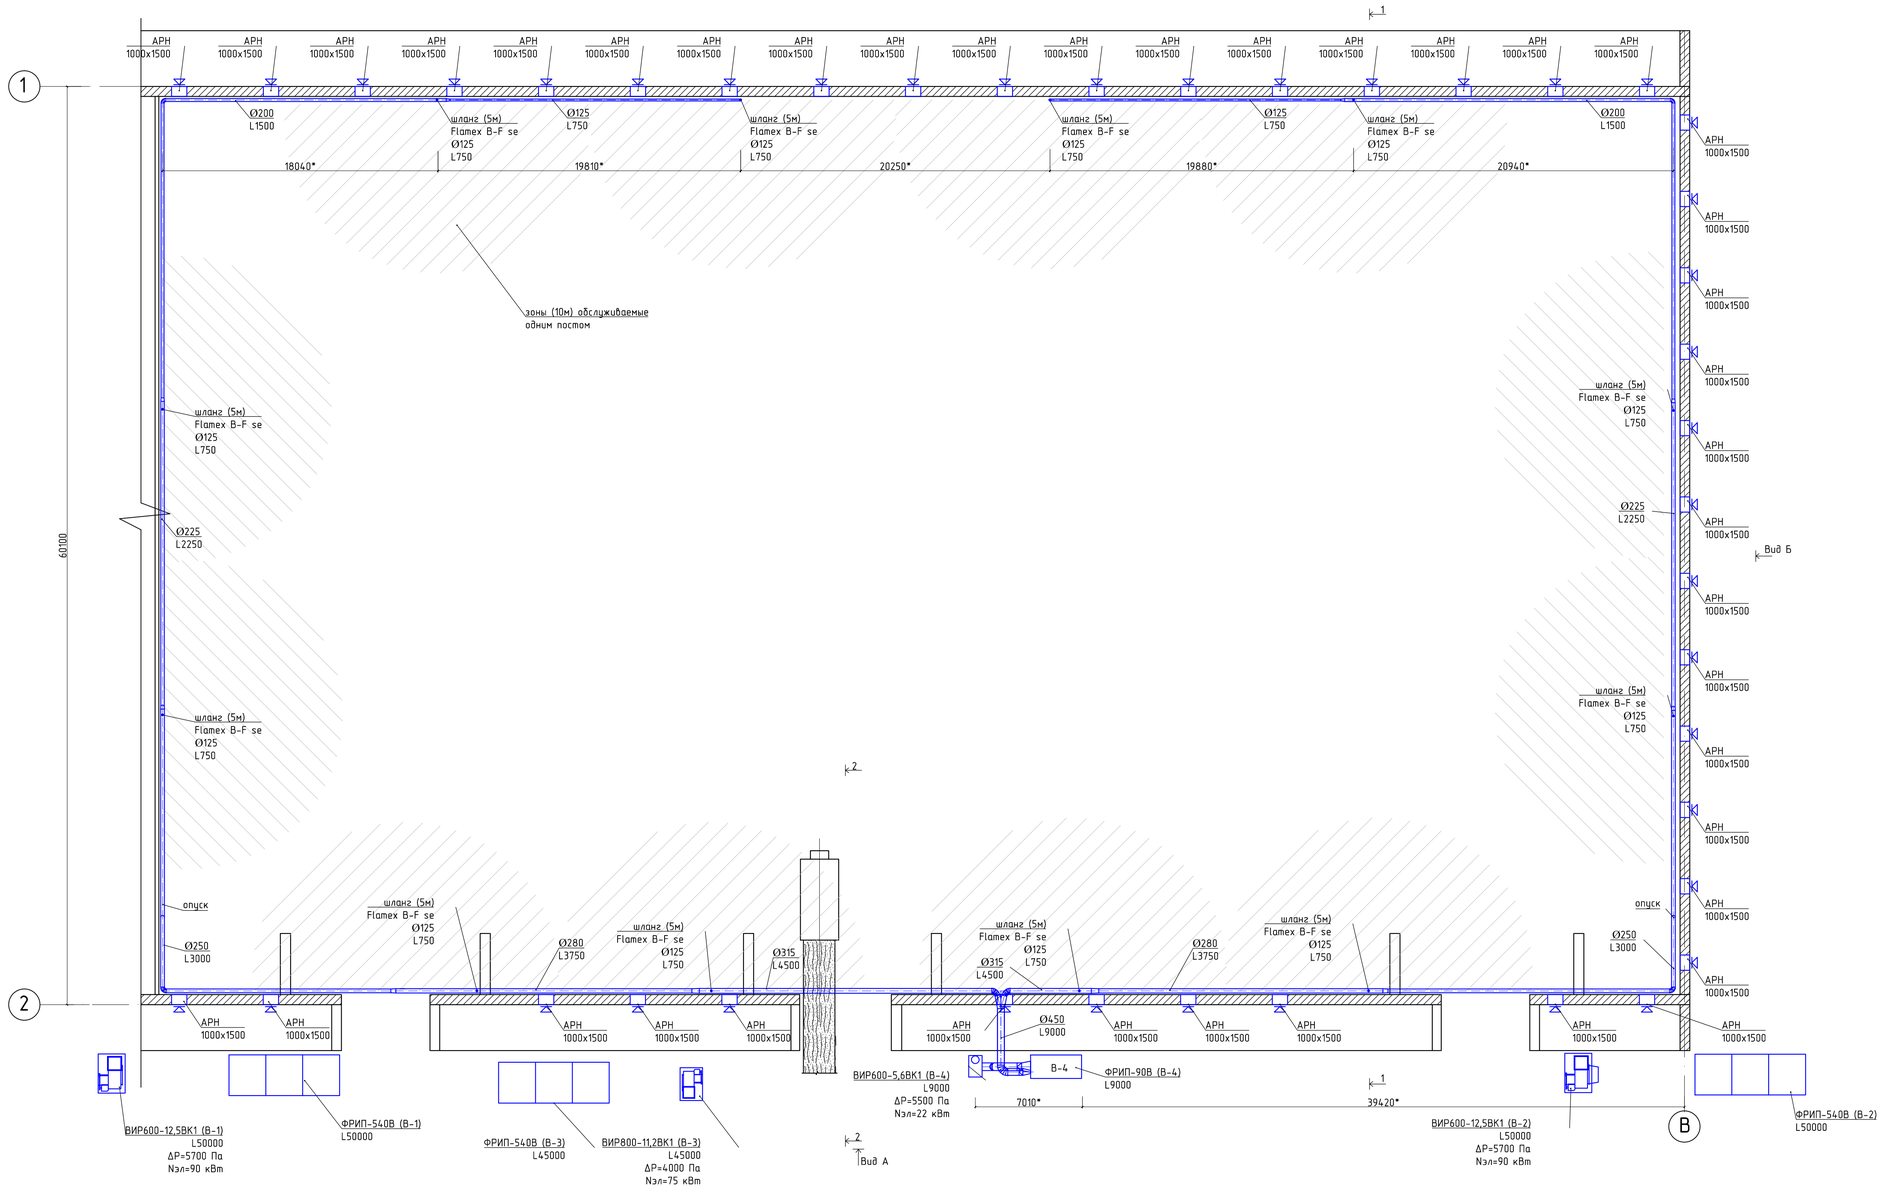

Условные обозначения

——— -проектируемая аспирационная сеть;

△ -вытяжная решётка;

						Шифр 1-213У-ОВ	
						Приморский край, г.Находка, ул.Внутрипортовая,30А.	
Изм.	Кол.уч	Лист	№док	Подпись	Дата		
ГИП		Чистяков				Аспирация воздуха	Стадия: Р; Лист: 13; Листов:
Разработал		Деханов				Фрагмент плана здания на отм.+4,780 в осях 1-2/В	ООО "Управление вентиляции и сантехнических работ"
Н.контроль		Коротенко					

Согласовано

Инв. № подл | Подпись и дата | Взам. инв. №

А1