


План ИТП

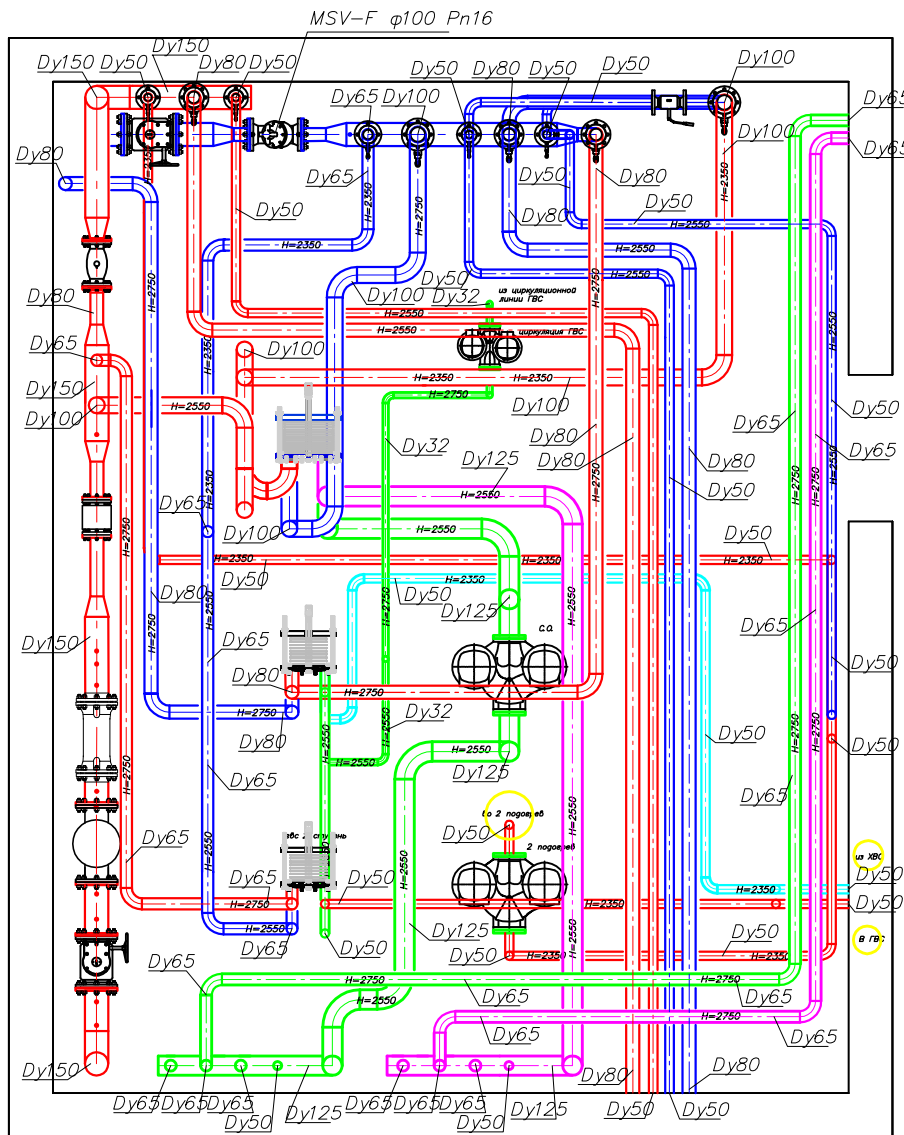

Инв. N подкл. Подпись и дата Взам. инв. N

изм.	кол.уч.	лист	№док	Подпись	дата
Разработал	Данилкин				
Проверил	Чистяков				
ГИП	Коротенко				

Тепловой пункт. Узел учета расхода тепловой энергии

Стадия	Лист	Листов
РП	3	

План ИТП

ООО "ПМП
Вентиляция"