


Врезка модуля ПП-80 на подающем теплопроводе теплосети

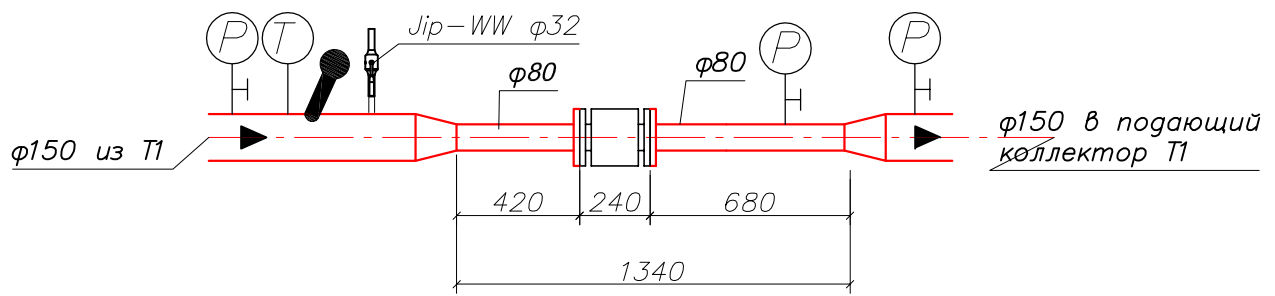

Врезка модуля ПП-80 на обратном теплопроводе теплосети


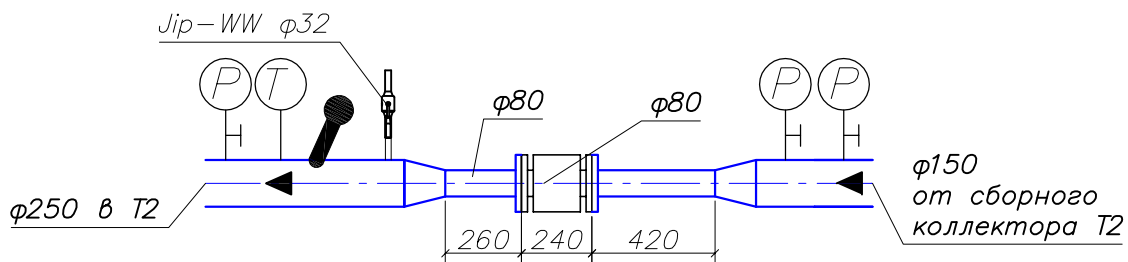


Схема врезки СКБ-32 на трубе подпитки отопления

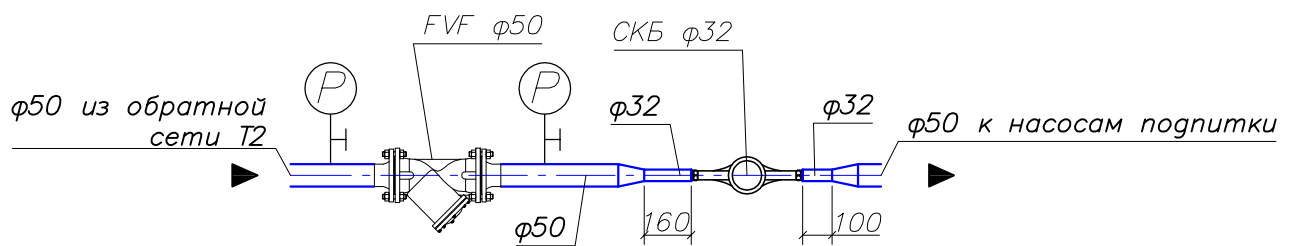

Примечание: обеспечить прямолинейный участок длиной не менее 3Ду до модуля и не менее 1Ду после модуля ПП-80.

?

Инв. ? подл. Погр. и дат. в зам. инв.

Изм.	Кол.	Лист	№ док	Погр.	Дата				
Разработал	Данилкин					Тепловой пункт. Узел учета расхода тепловой энергии	Стадия	Лист	Листов
Проверил	Чистяков						РП	4	
ГИП	Коротенко					Монтажные схемы врезок приборов учета тепла	ООО "ПМП Вентиляция"		