


План 1-ого этажа

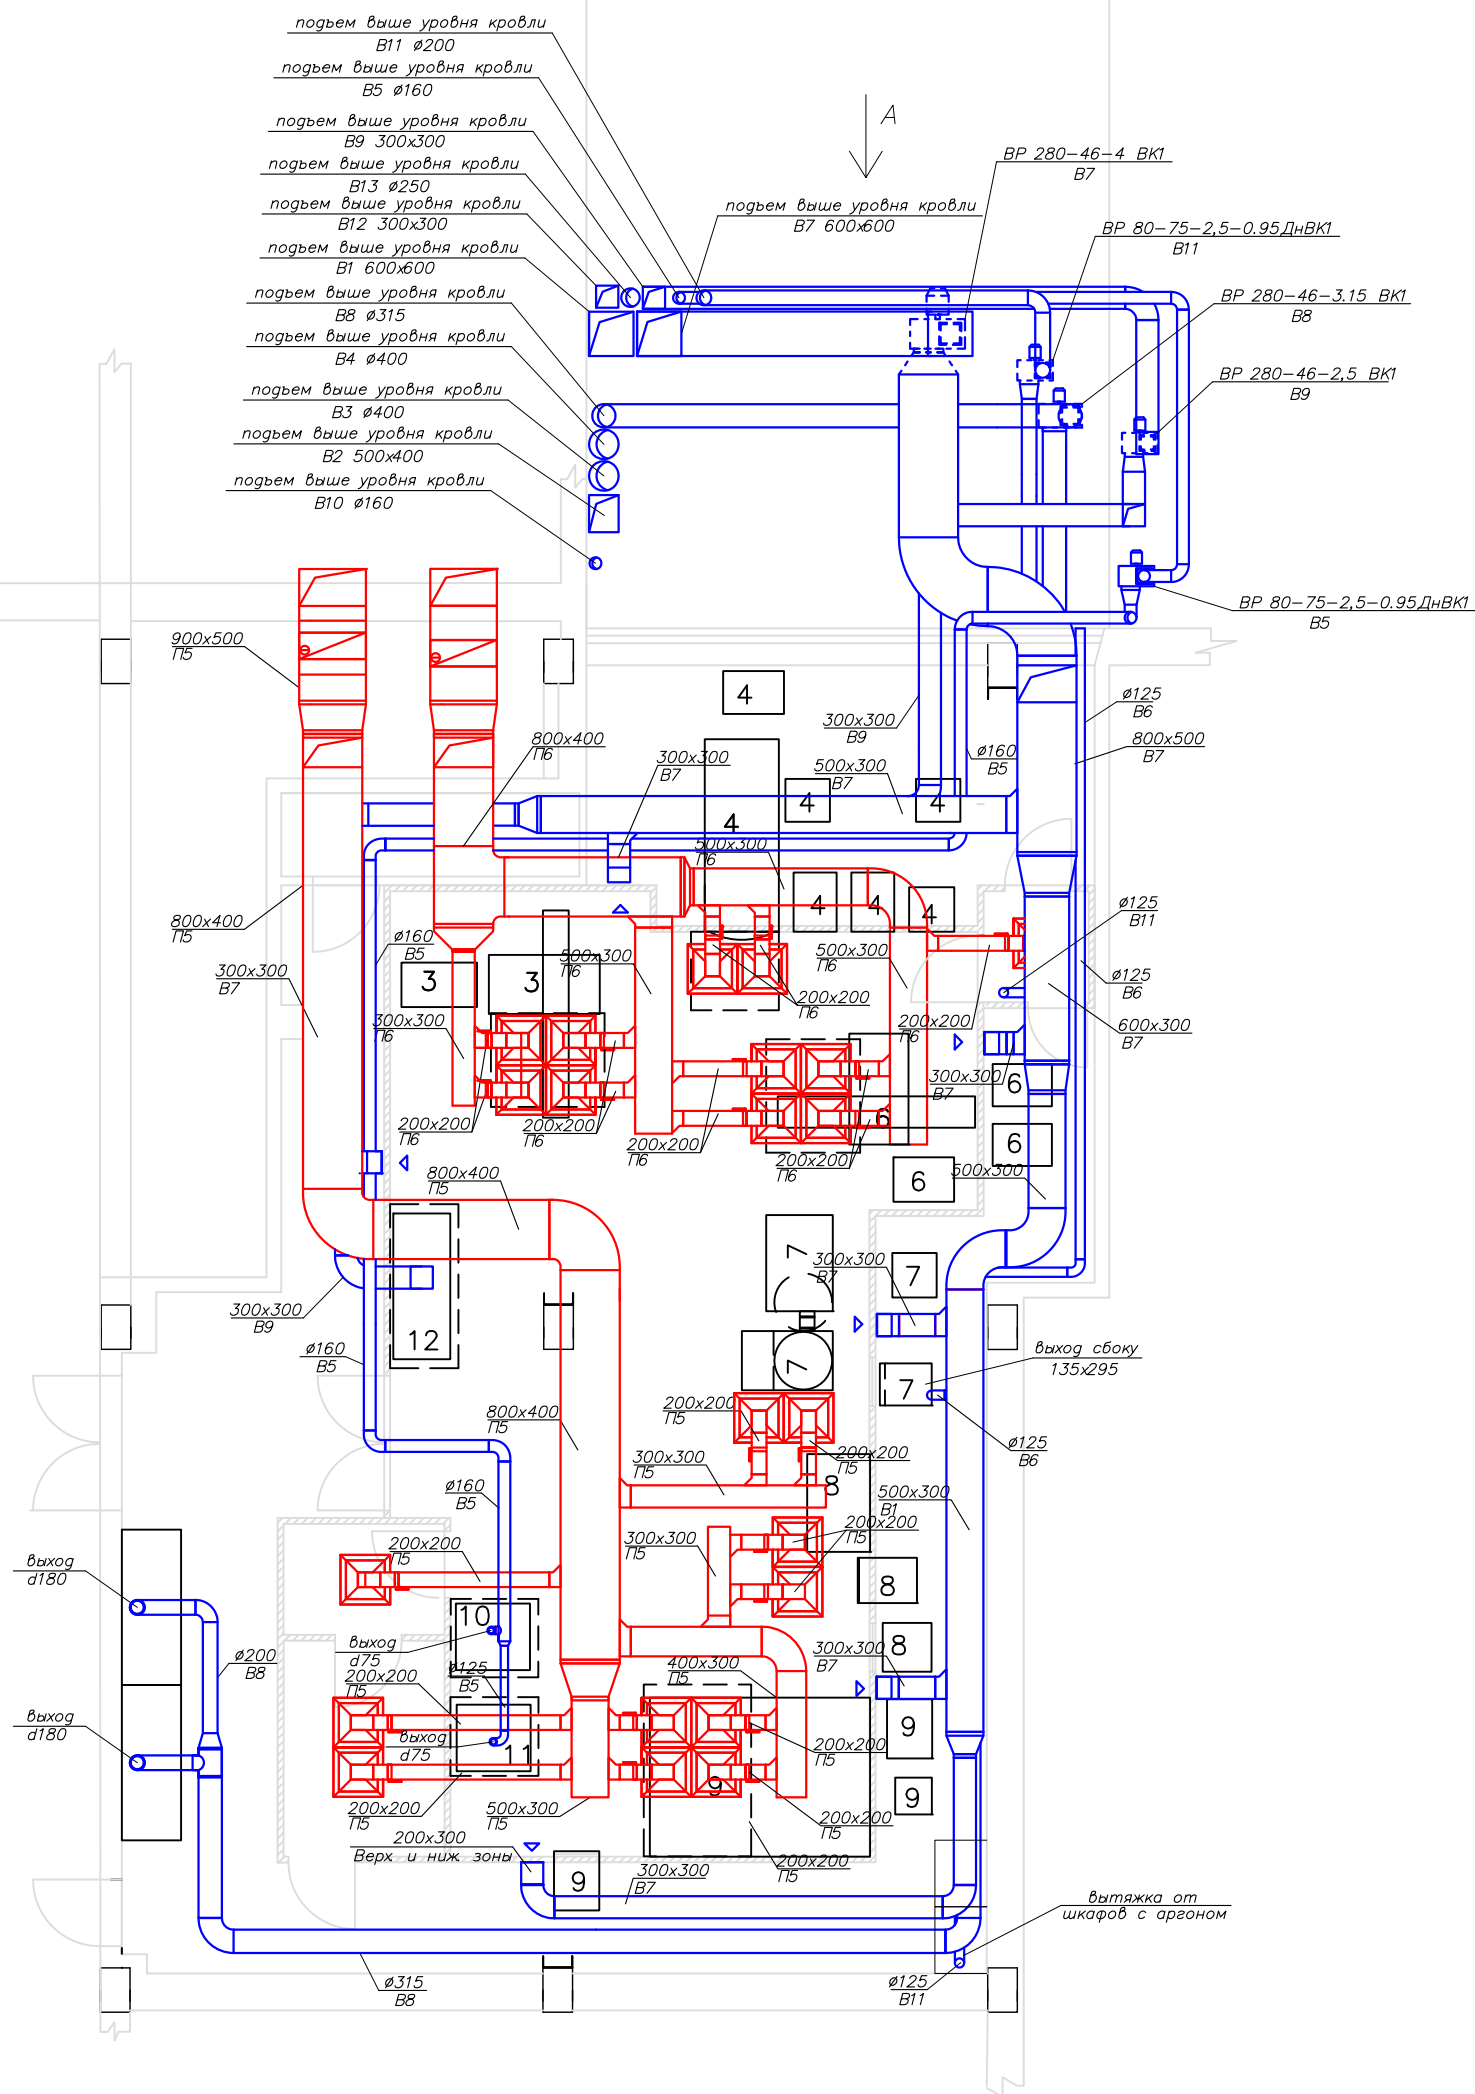

Согласовано

Инв. ? подл. Подп. и дата зам. инв.

					Договор N03-2012/1		
					ОАО МРЗ "Темп"		
Изм.	Кол.ч	Лист	Подк.	Подп.	Дата		
ГИП		Коротенко				Вентиляция и кондиционирование	Стадия
Вед. инж		Крапивин					РП
Проверил		Чистяков					Лист
Утвердил		Чистяков					Листов
						План 1-го этажа	000
							"ПМП Вентиляция"