



План расстановки вытяжных вентиляторов

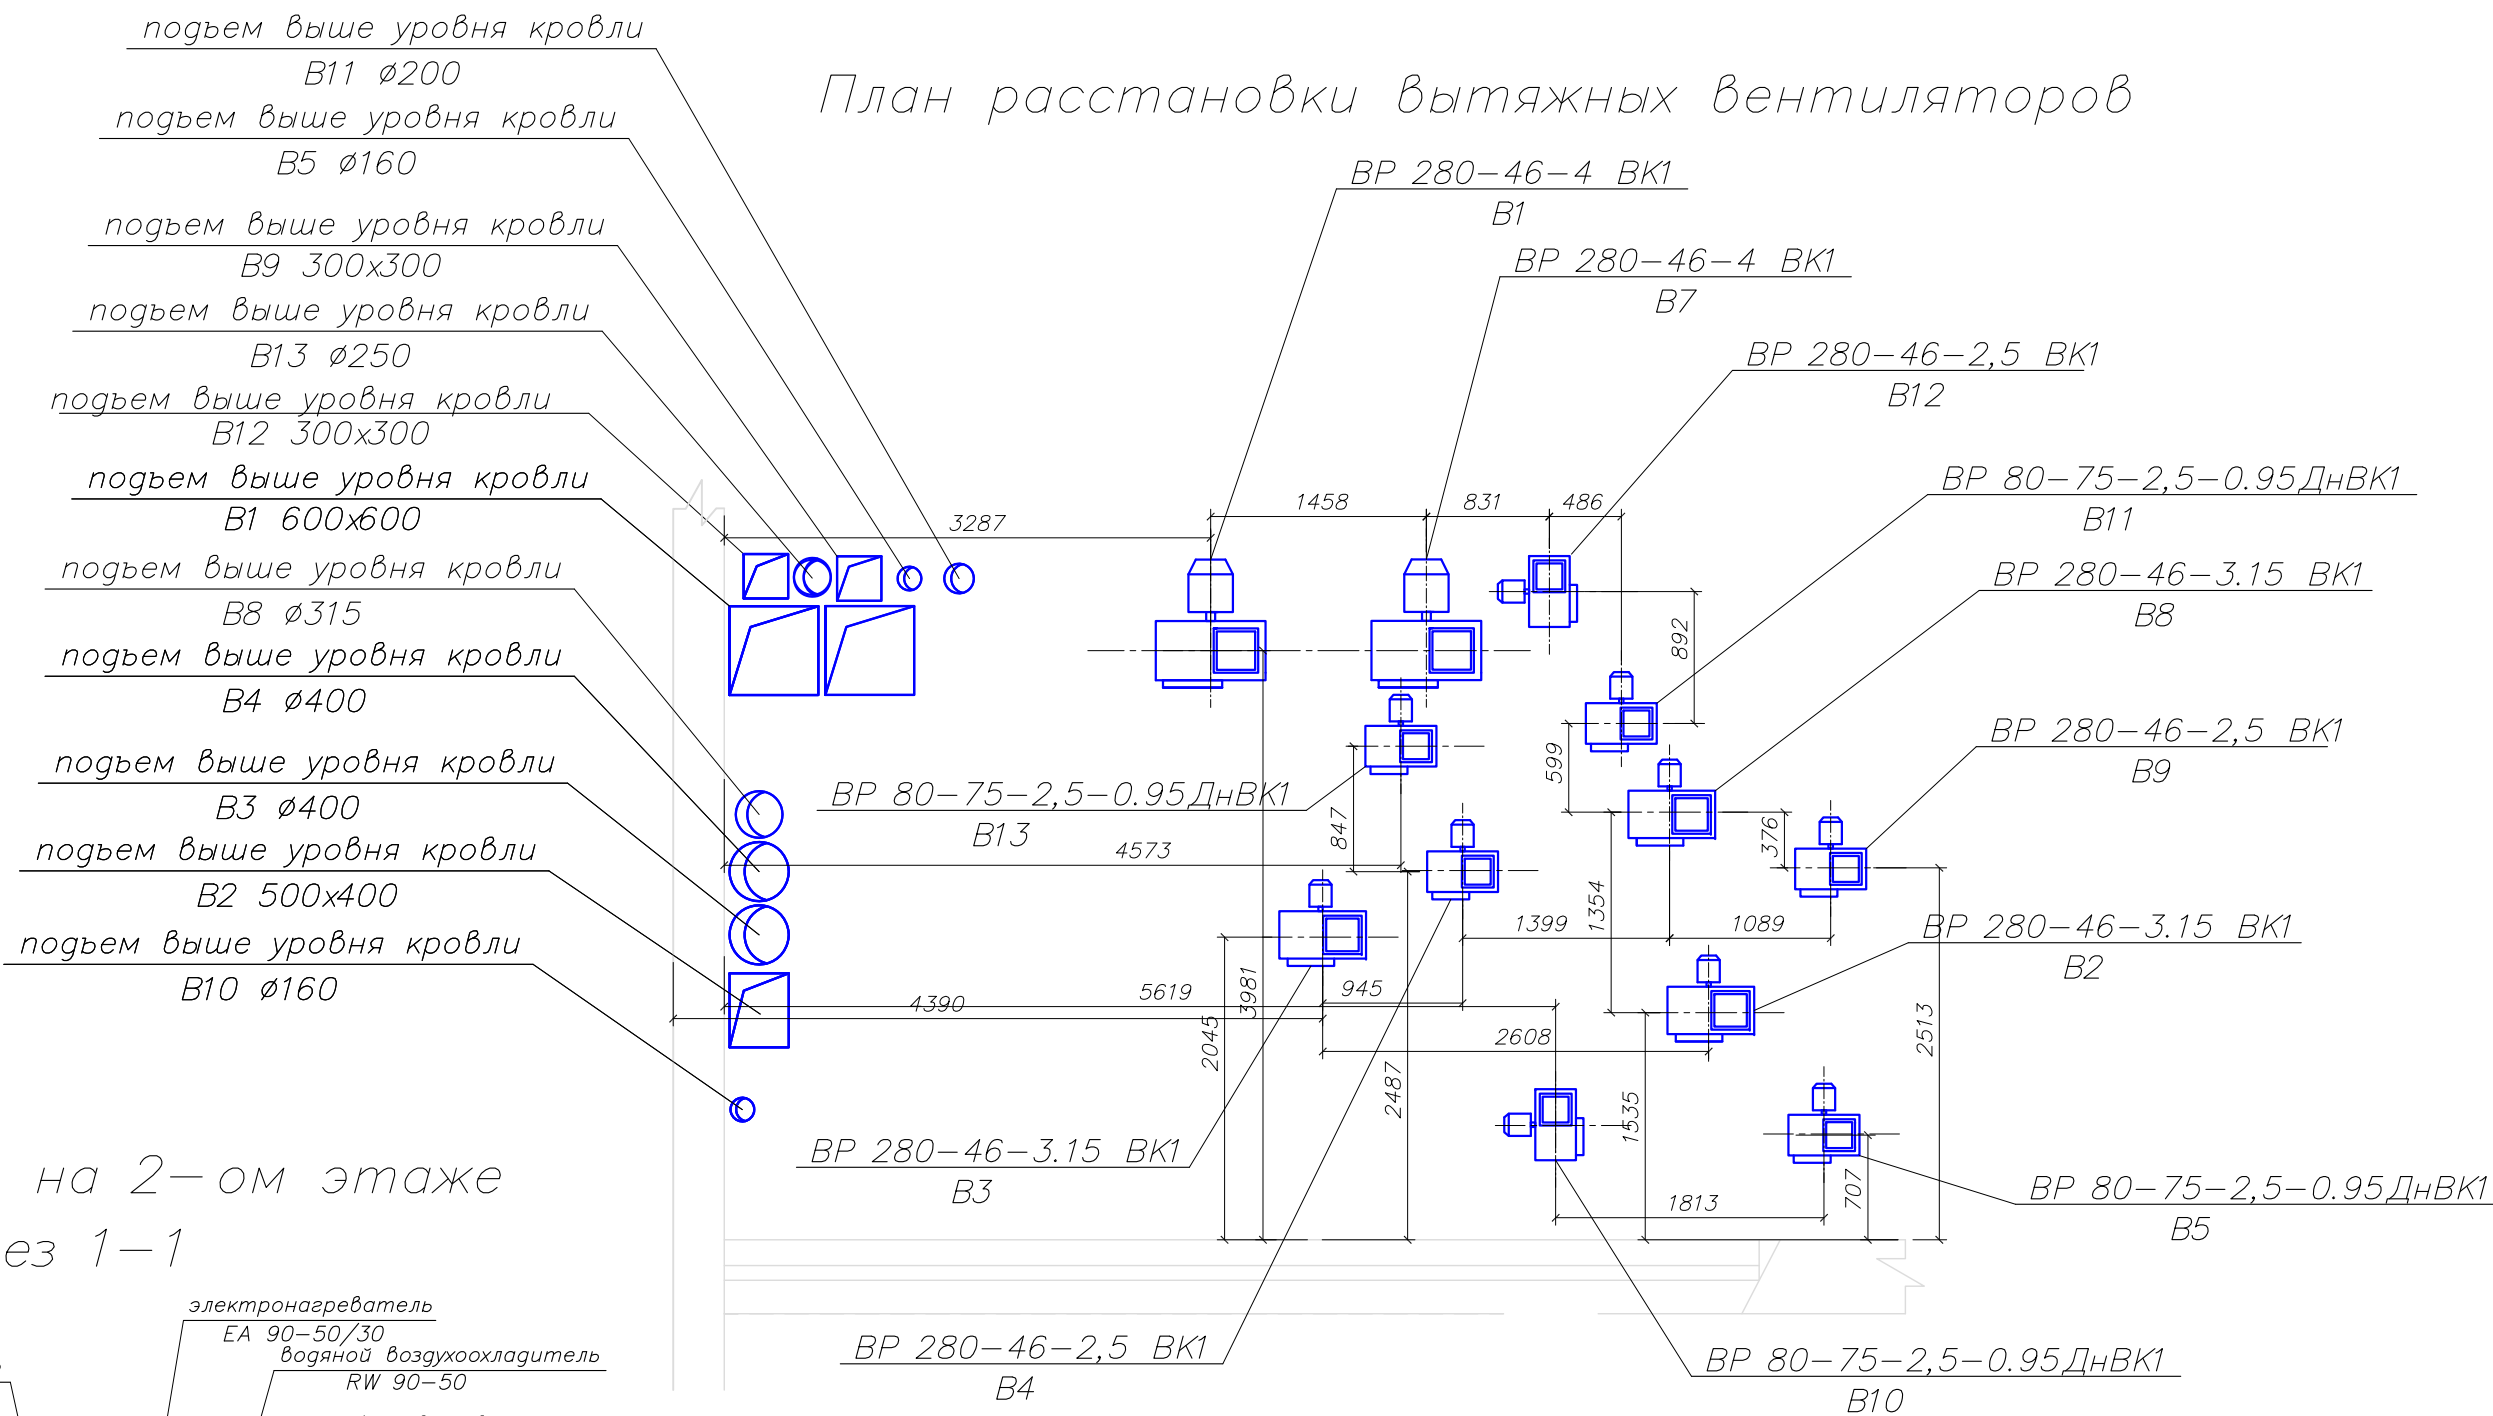

Венткамера на 2-ом этаже Разрез 1-1

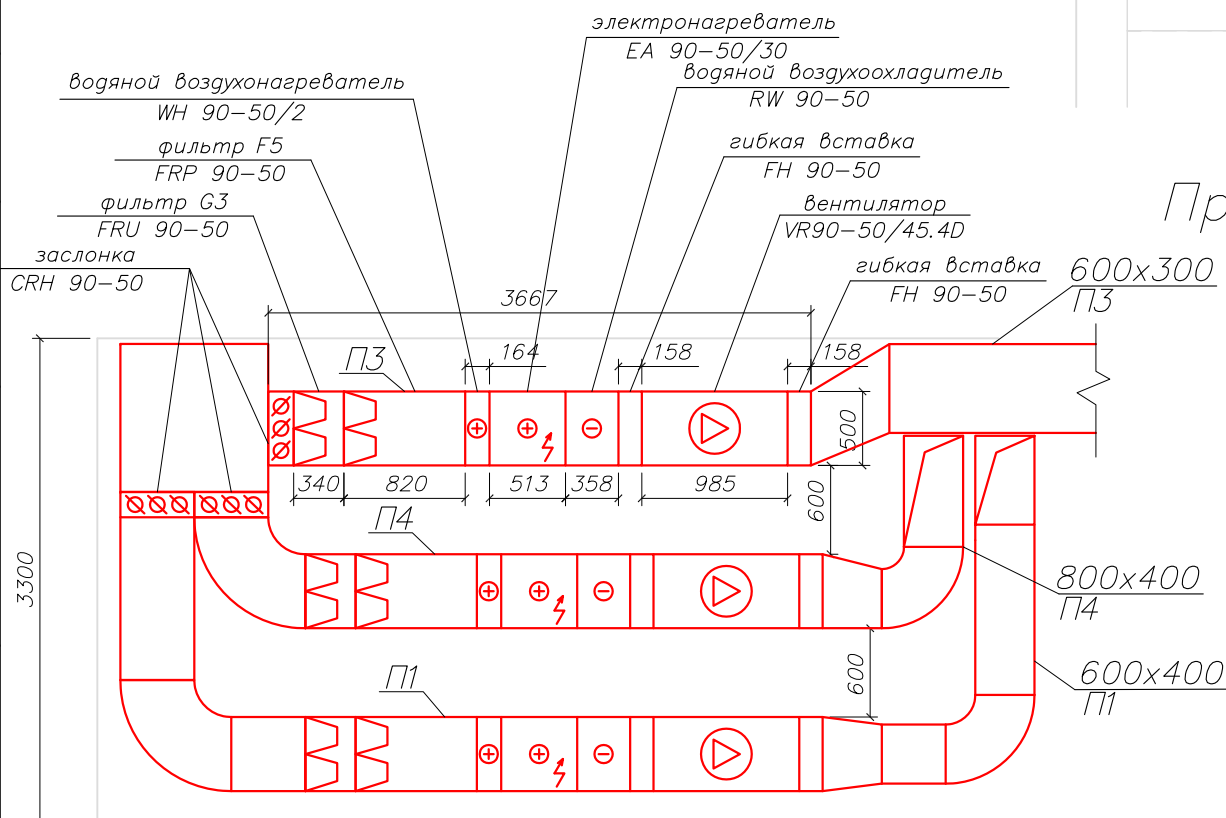

Примечание: все привязки уточнить по месту.

Договор N03-2012/1					
ОАО МРЗ "Темп"					
Изм.	Кол.ч.	Лист	Док.	Подп.	Дата
ГИП	Коротенко				
Вед. инж.	Крапивин				
Проверил	Чистяков				
Утвердил	Чистяков				
Вентиляция и кондиционирование				Стадия	Лист
Разрез венткамеры. План расстановки вытяжных вентиляторов				РП	11
				Листов	16
				ООО "ПМП Вентиляция"	