Схема системы холодоснабжения

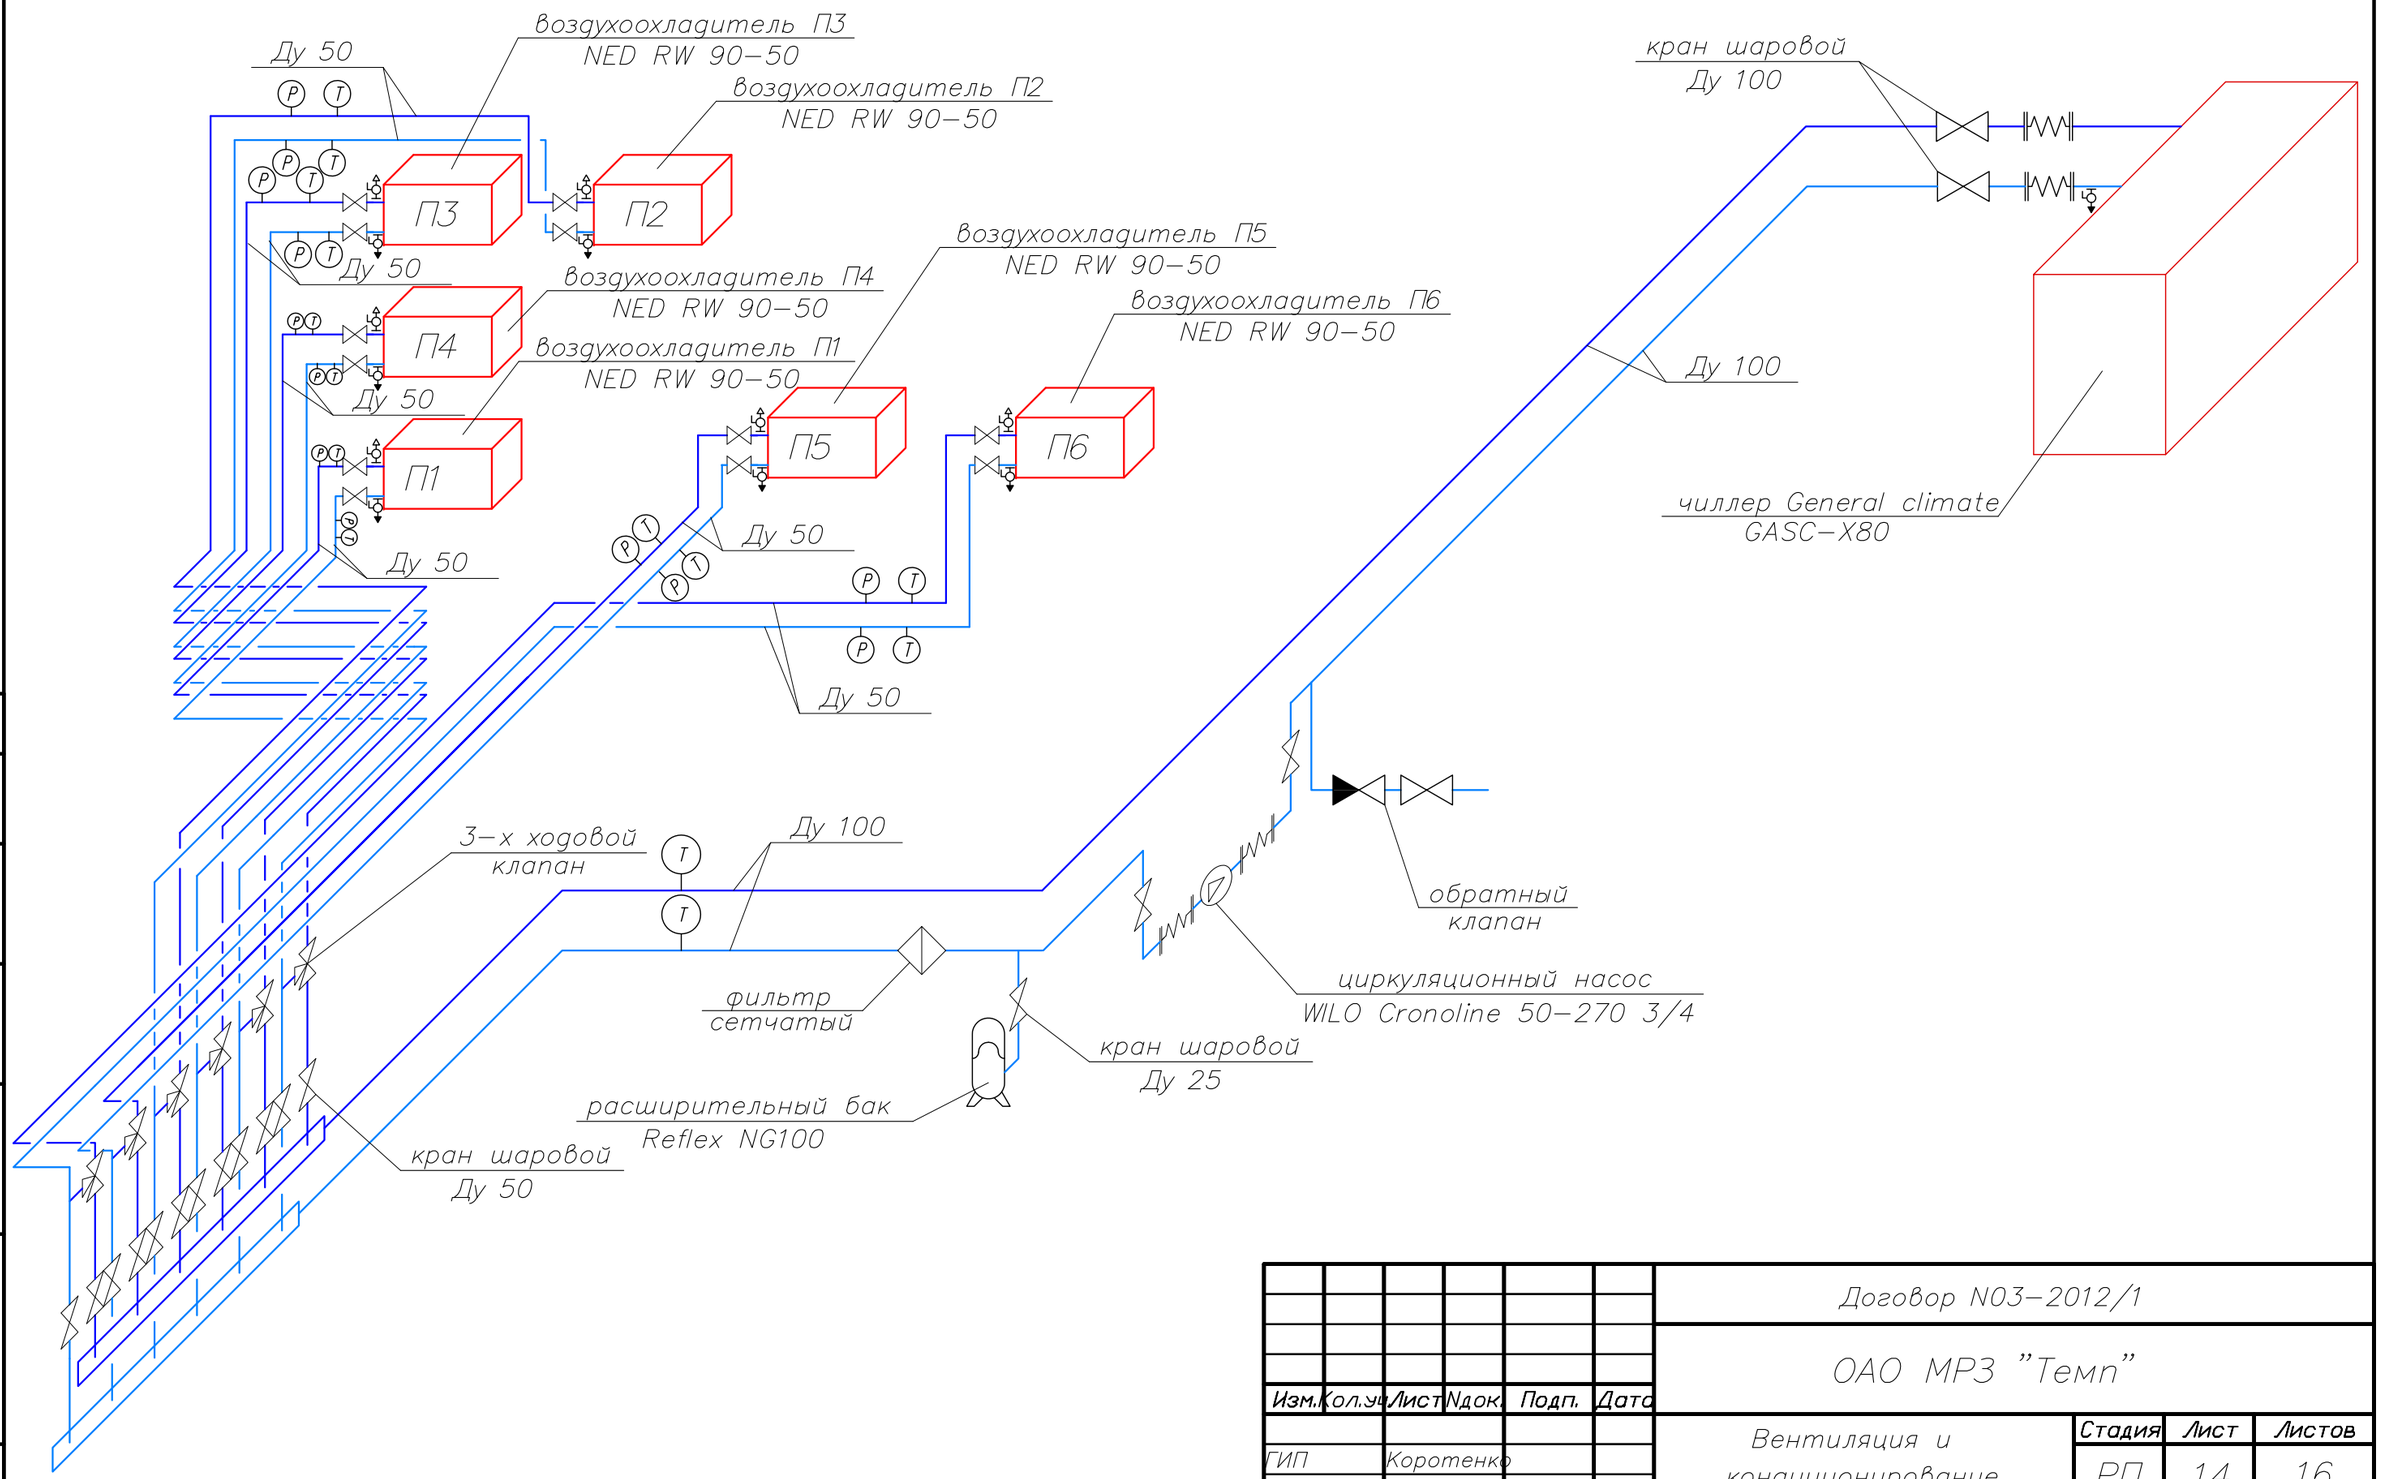

Согласовано

Взам. инв. ?

Подп. и дата

Инв. ? подл.

Изм.	Кол.уч.	Лист	Nдок.	Подп.	Дата
ГИП		Коротенко			
Вед. инж.		Крапивин			
Проверил		Чистяков			
Утвердил		Чистяков			

Договор N03–2012/1

ОАО МРЗ "Темп"

Вентиляция и кондиционирование

Стадия	Лист	Листов
РП	14	16

Система холодоснабжения

ООО "ПМП Вентиляция"

Копировал

А3