


ПЛАН ПЕРВОГО ЭТАЖА

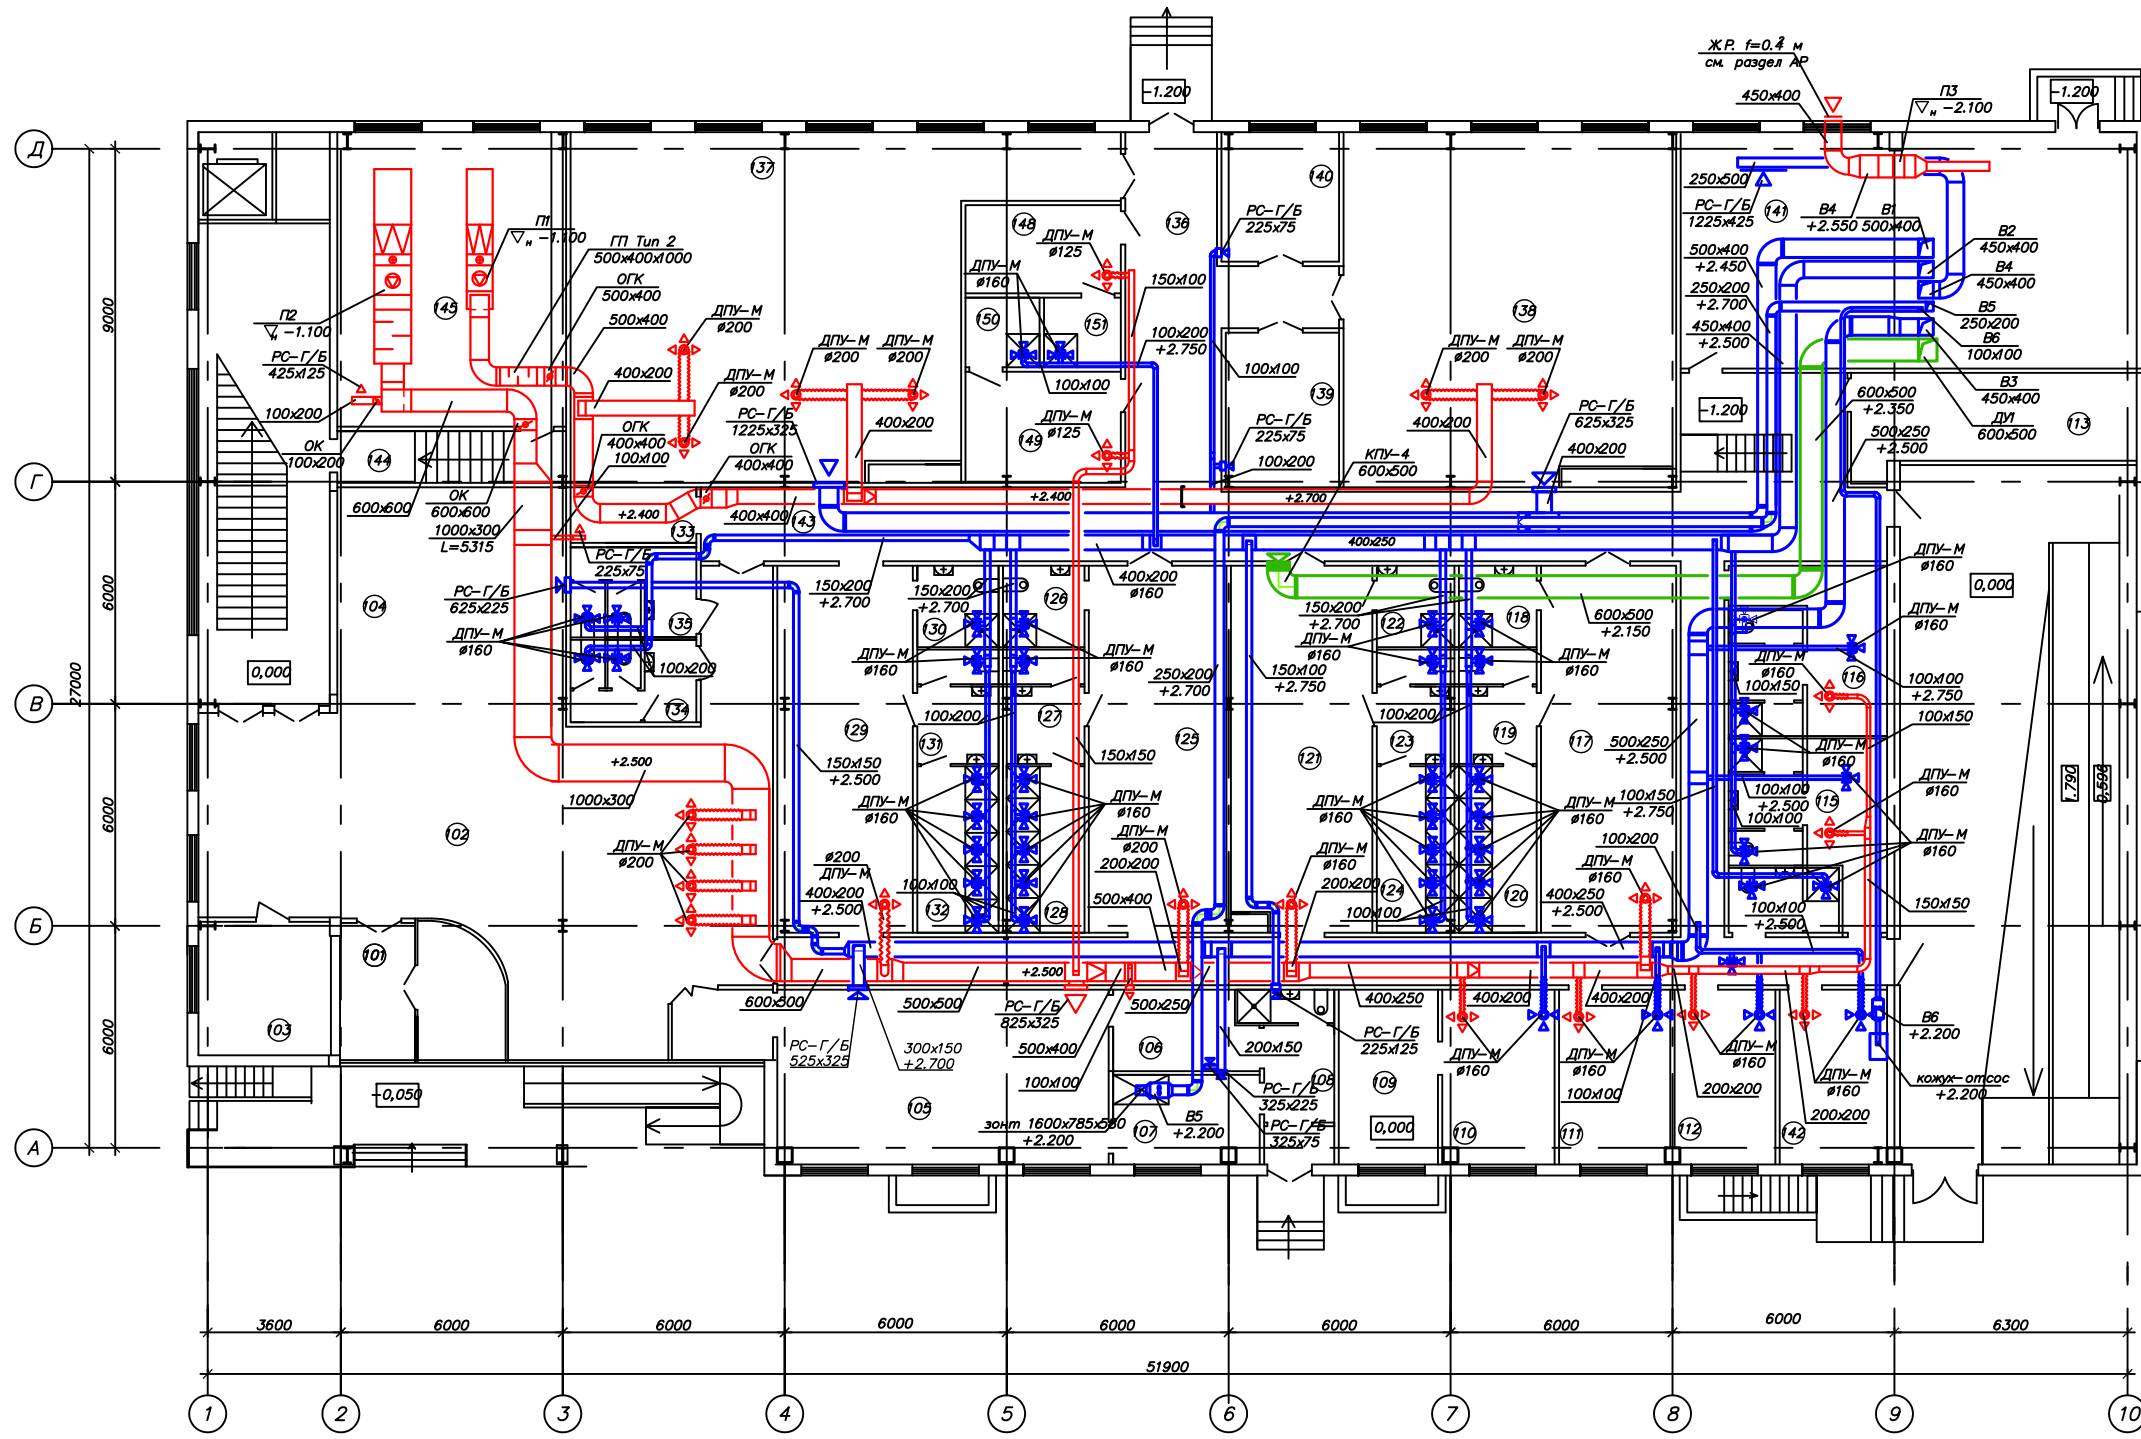

Совласована
Имя ? под. План и спецификация

Договор 89-27 ОВ			
г. Москва, Зеленоградский административный округ, мкрн. 14, корп. 1446			
Изм.	Кол.	Лист	Листов
		1	1
Исполнитель: ООО "ПМП Вентиляция"			Лист: 1
Вентиляция. План 1 этажа			000 "ПМП Вентиляция"
Копировал			А1