Фасад
1–21
(М1:200)

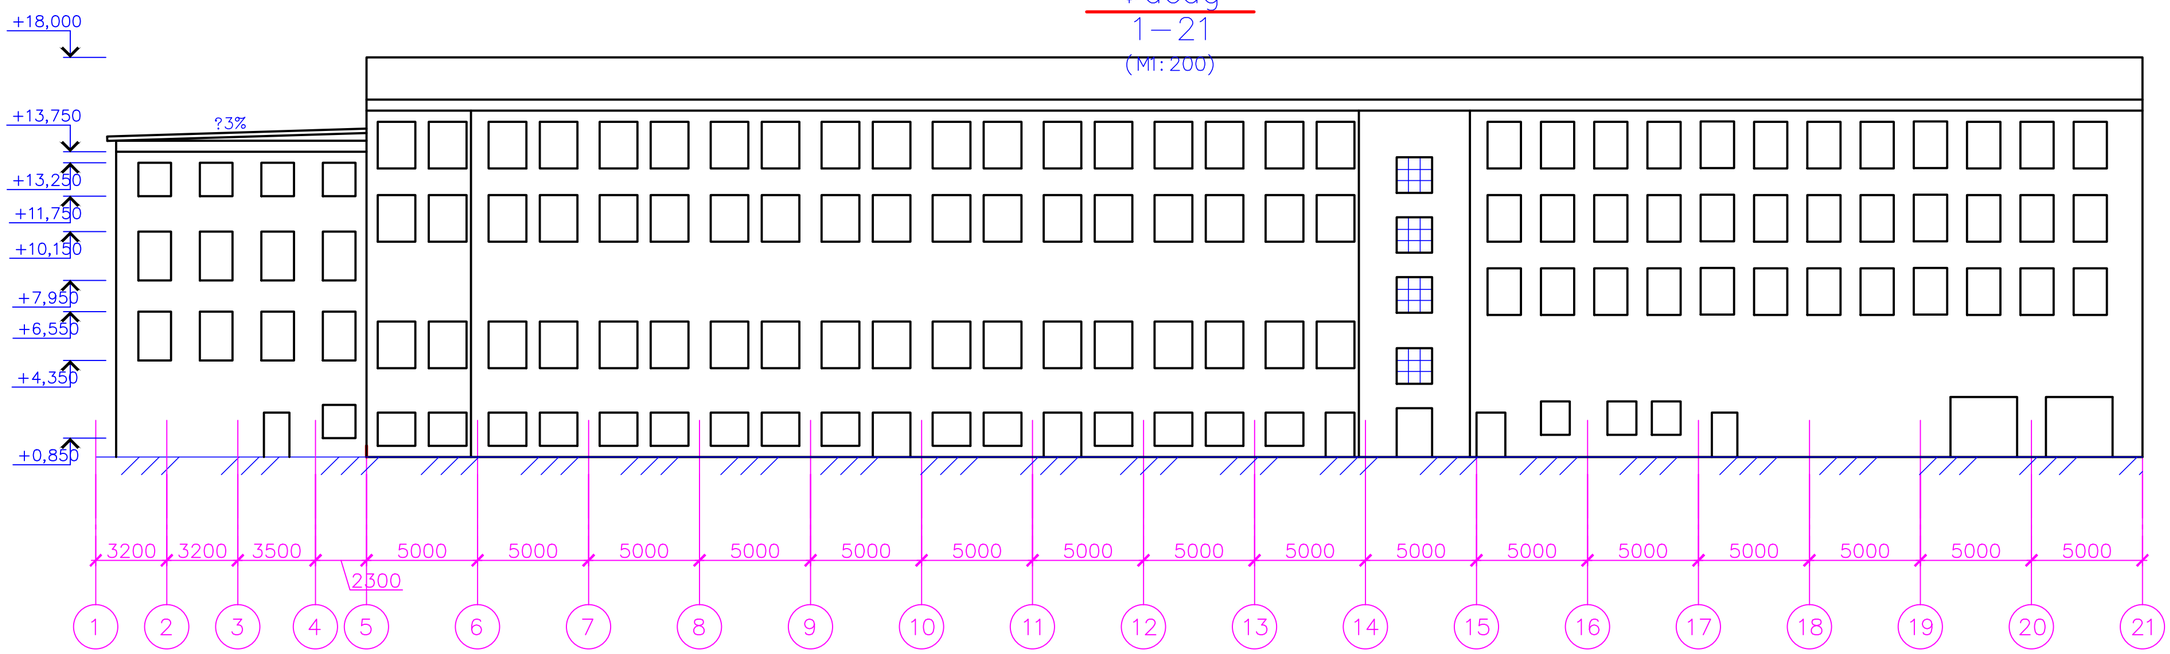

Гл.инж.						
Инж.						
Исп.				Фасад 1-21	Лист	Листов