План кровли
(М1:200)

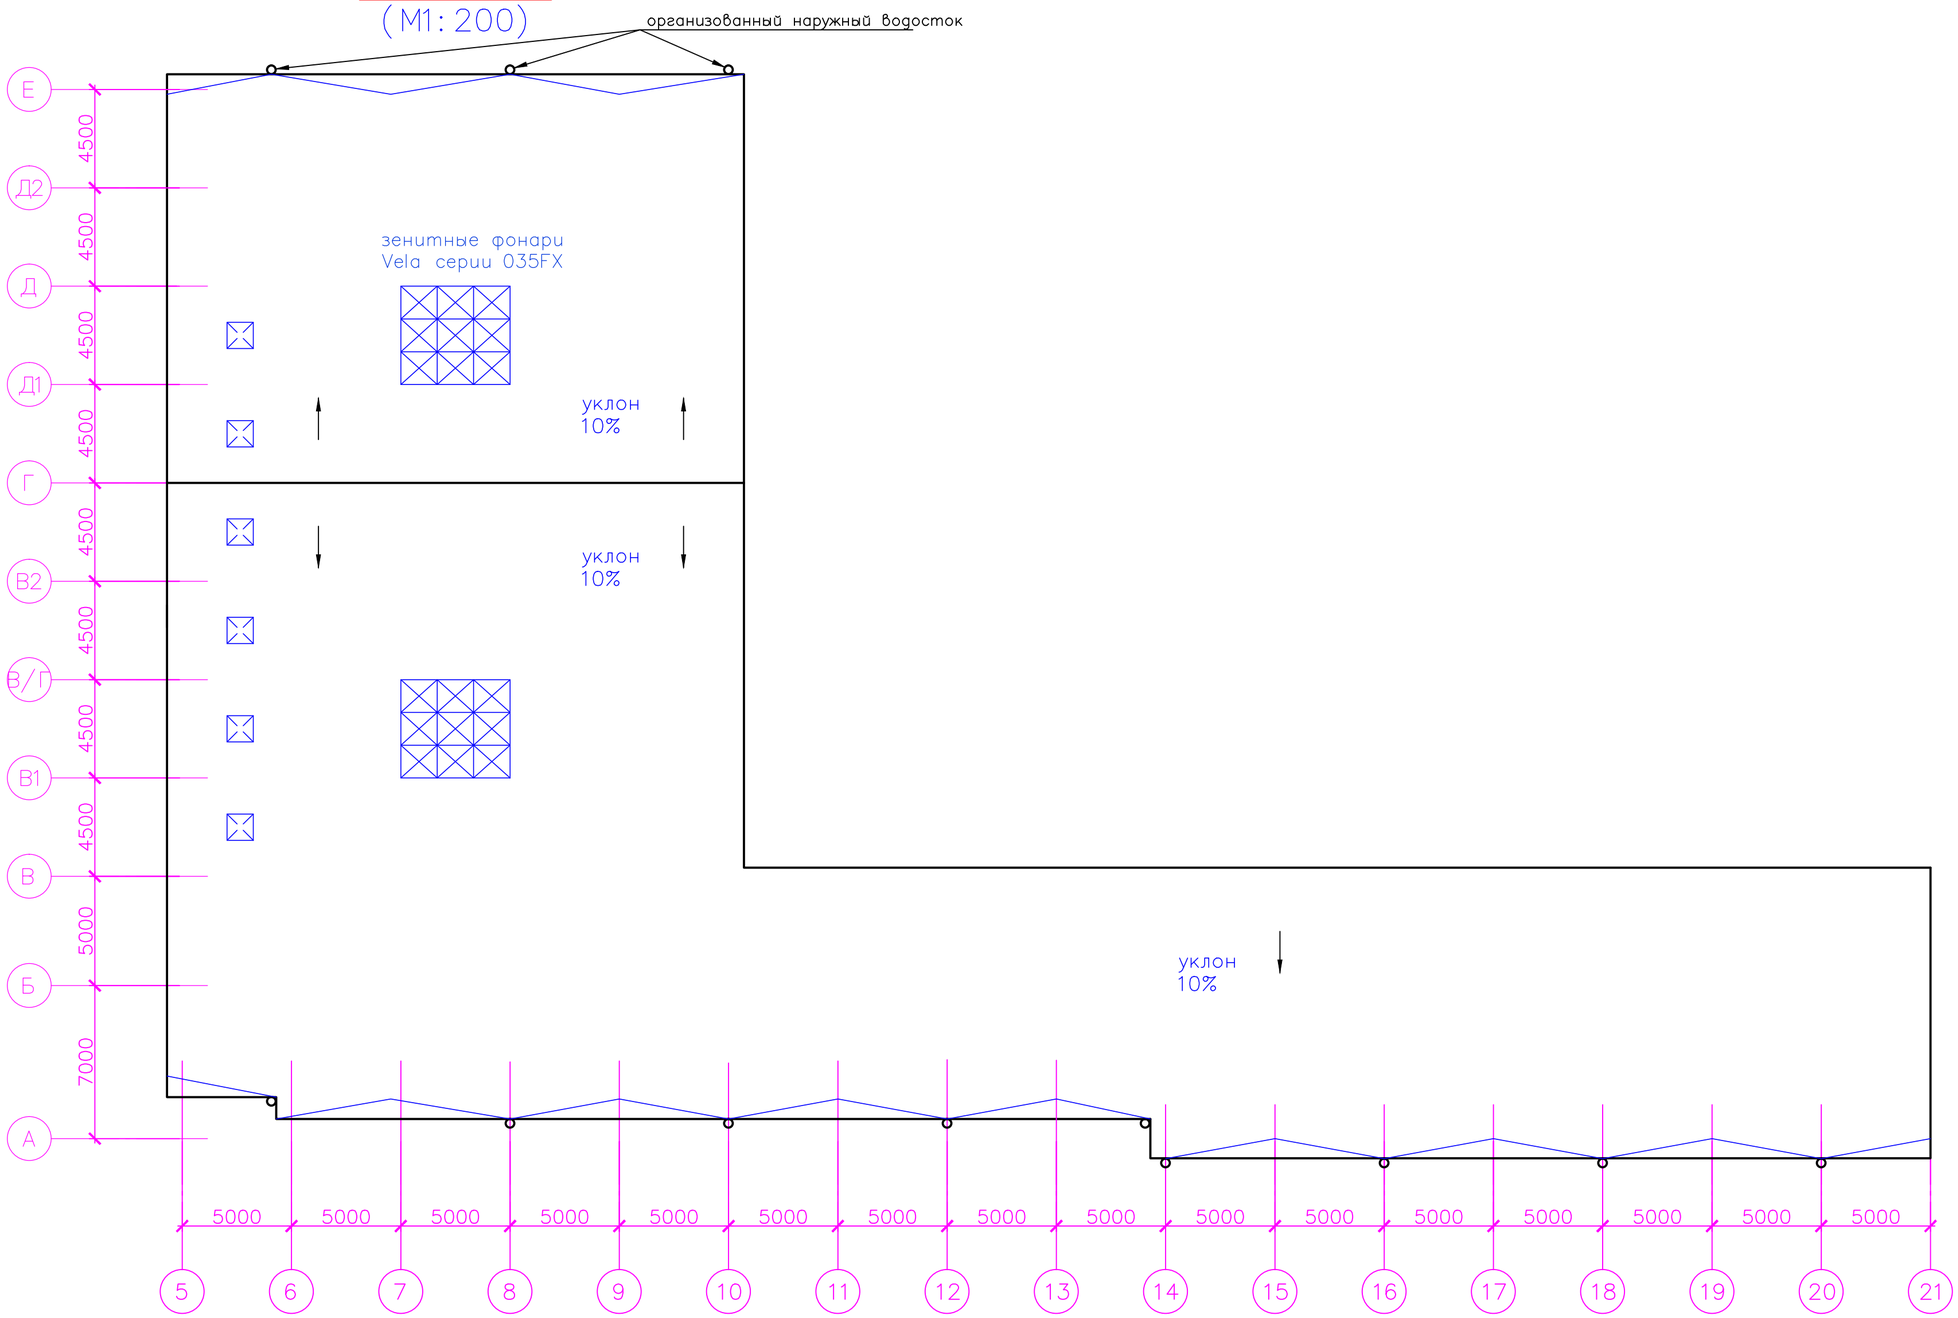

Гл.инж.						
Инж.						
Исп.				План кровли	Лист	Листов