Фасад
А– Е
(М1:200)

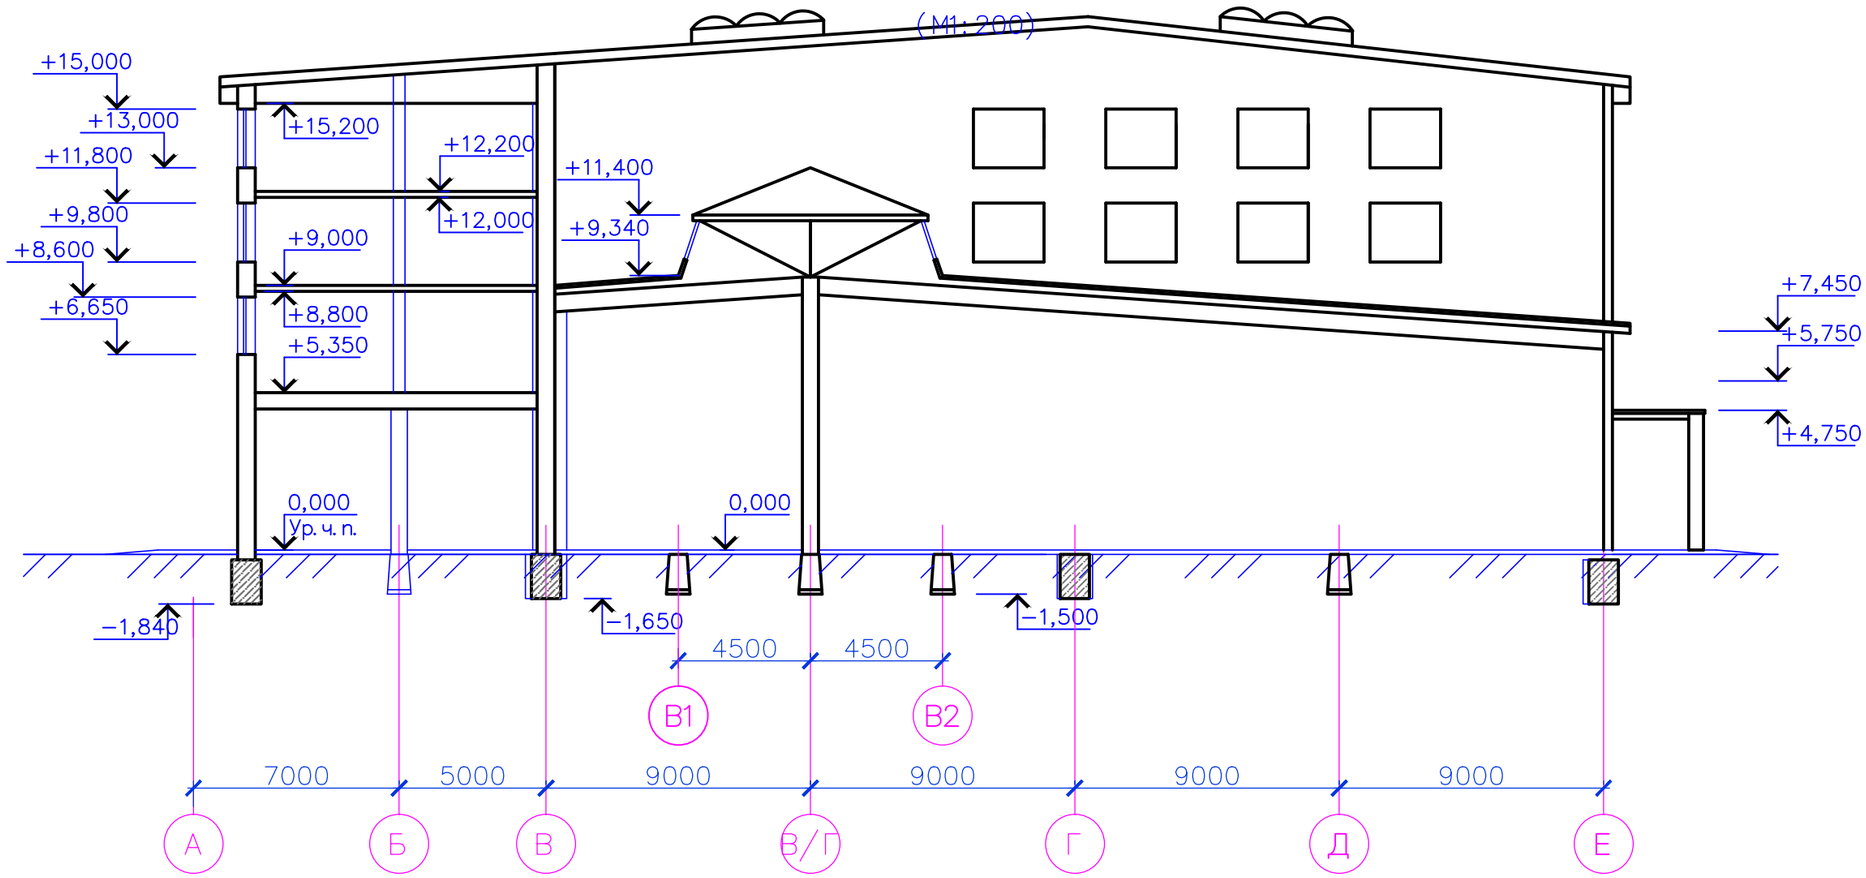

Гл.инж.						
Инж.						
Исп.				Фасад А-Е, разрез по оси 12	Лист	Листов