Схема отвода конденсата

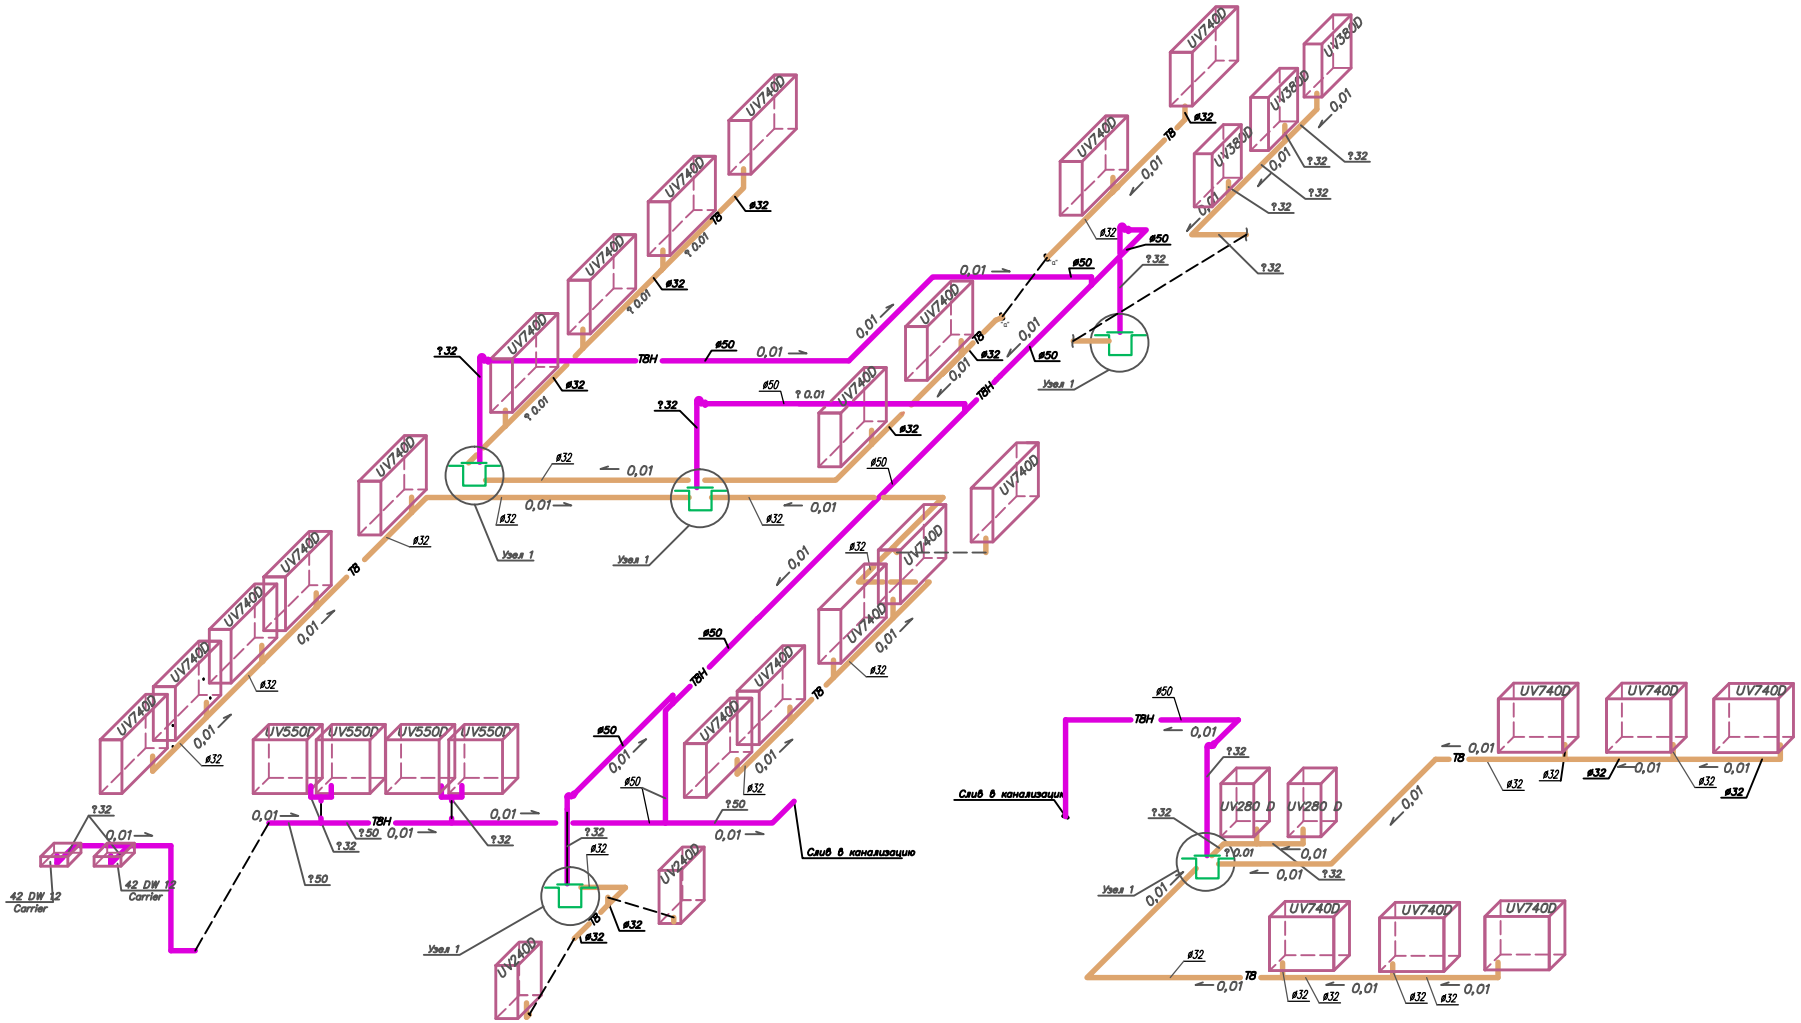

Узел 1

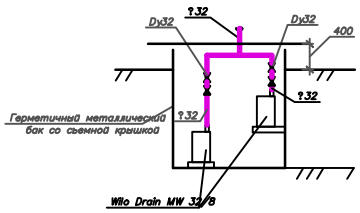

Изм.	Кол. у	Лист	? док.	Подп.	Дат.	Центр обработки д