


План на отм.0.000 в осях 1-10 и А-Н.
Подвод воды к пароувлажнителям.

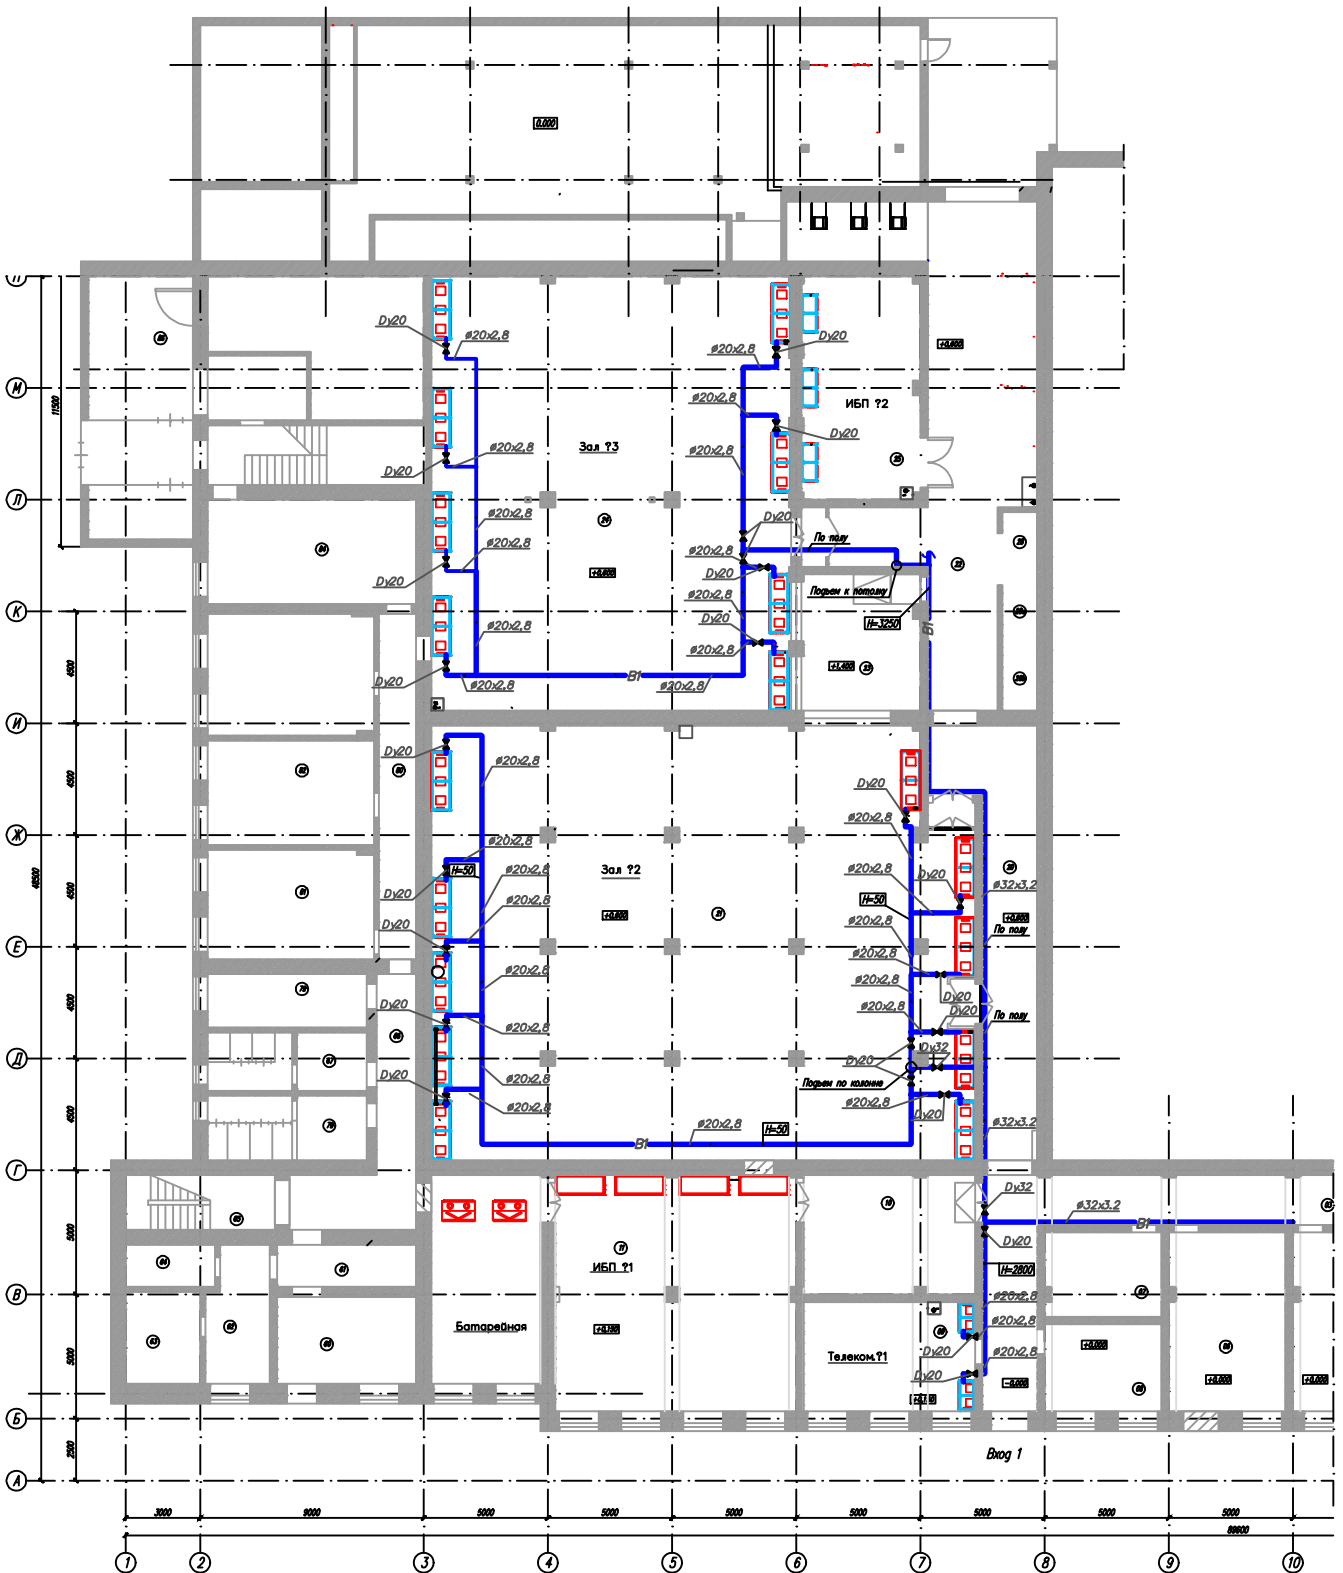

Примечание:
1) На подводках ко всем кондиционерам устанавливаются отключающие шаровые краны

