


План на отм.0.000 в осях 10-18 и А-Г.
Подвод воды к пароувлажнителям.

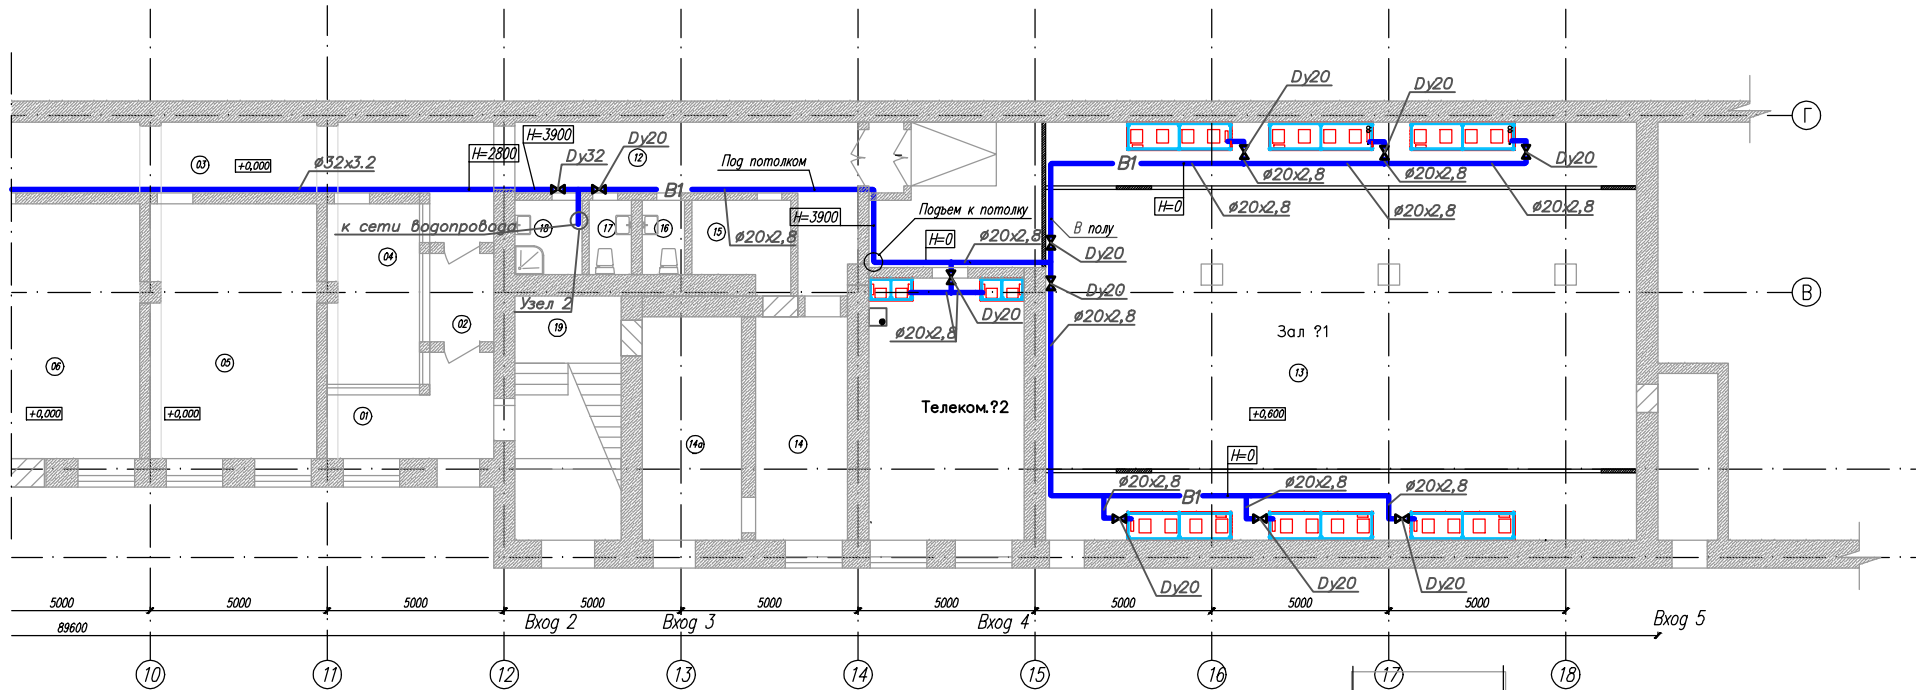

Примечание:

1) На подводках ко всем кондиционерам устанавливаются отключающие шаровые краны

Узел 2

