



Холодоснабжение. План на отм.0.000 в осях 10–18/А–Г

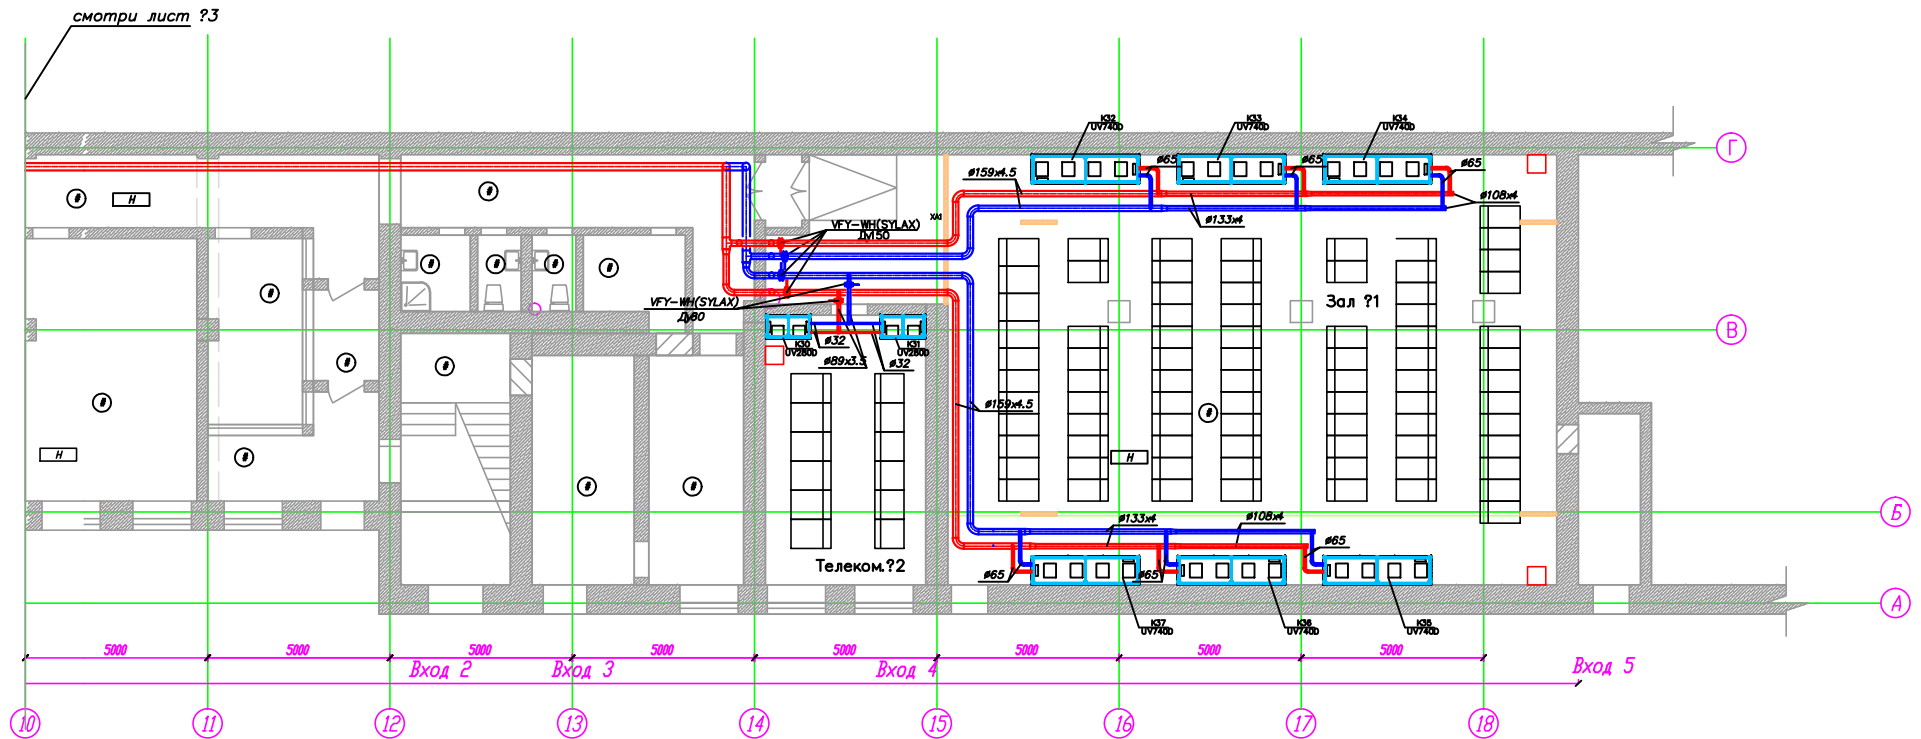

Разрез А-А

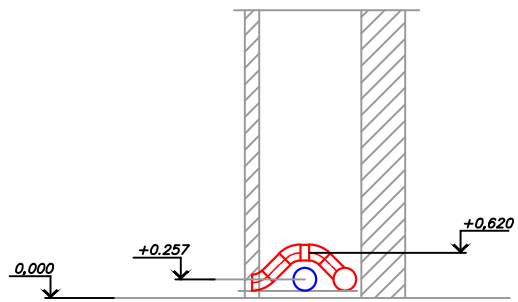

Разрез Б-Б

