


инв.№ подл.	подпись и дата	взам.инв.№	согласовано
30			
AP			
BK			

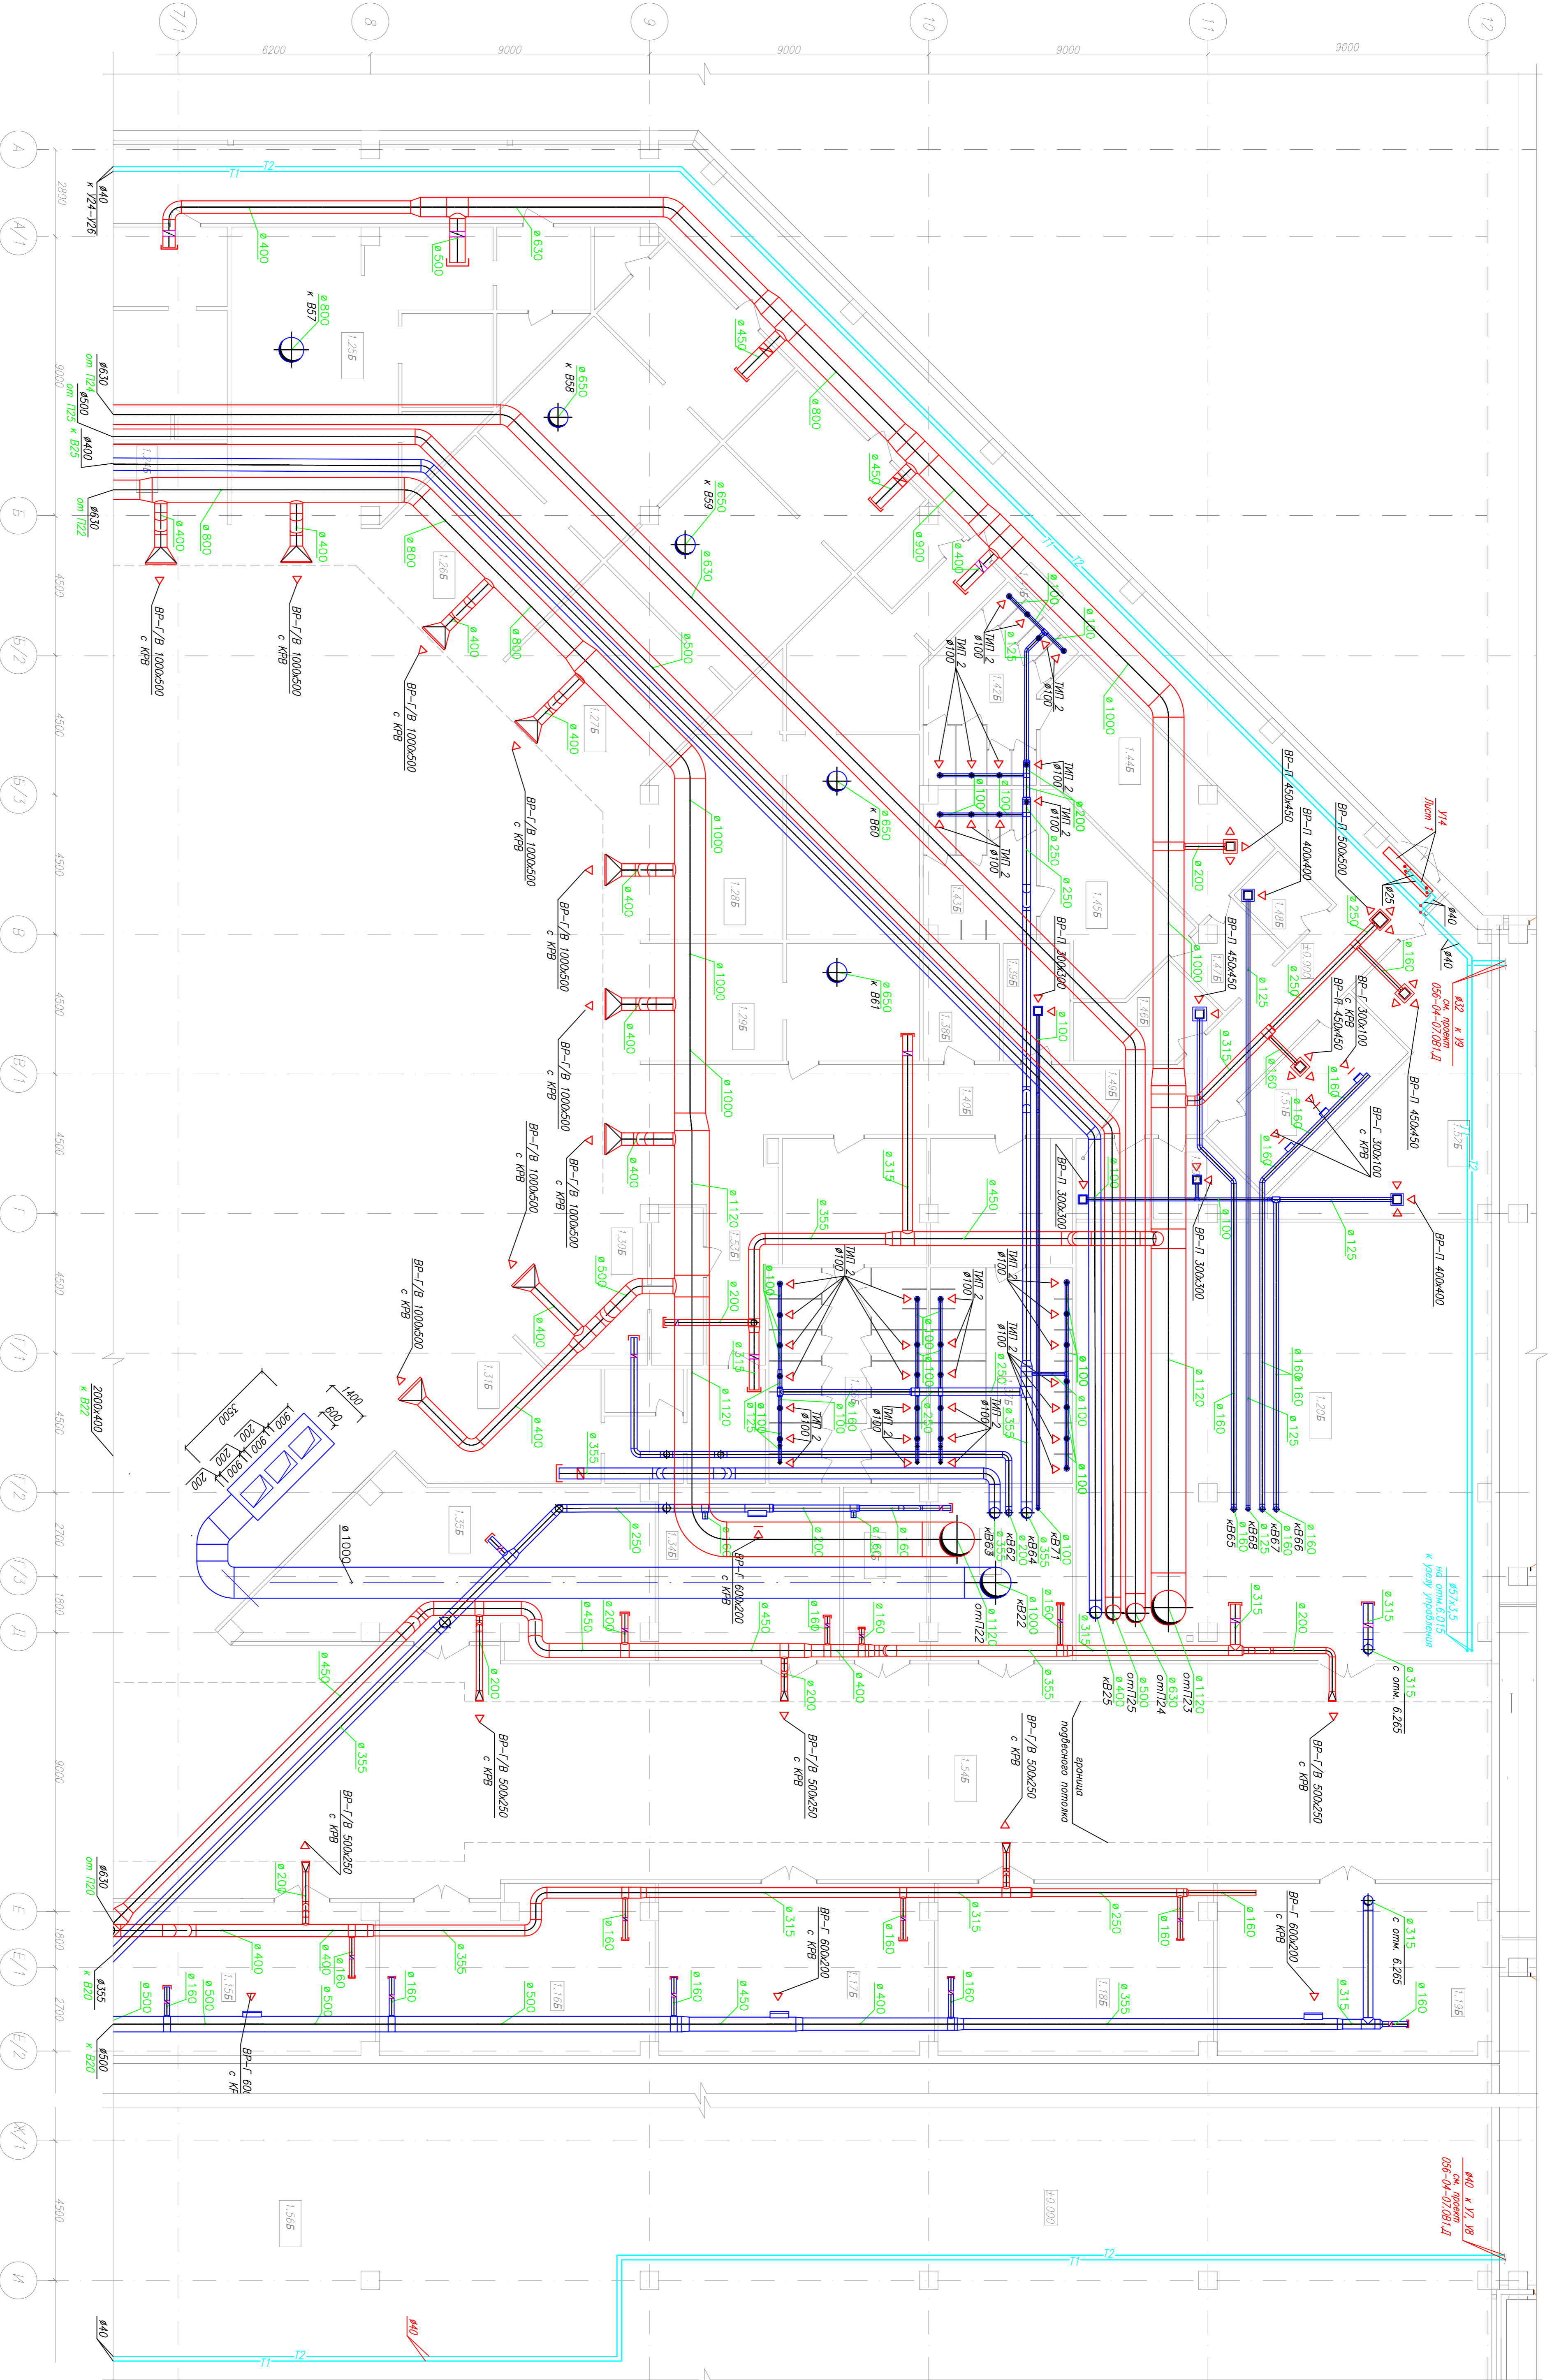

Примечание:

1. Данный лист складывается с листом 4
2. Местные отсосы см. лист 12

№ п/п	№ лист	№ лист	Подпись	Дата
1				
2				
056-04-07.081.Б.ИИ




План на отм. 0,000 метр осей 7/1-12 и А-И

440 к 12.18

см. проект

056-04-07.081.ИД