



Разрез 4-4

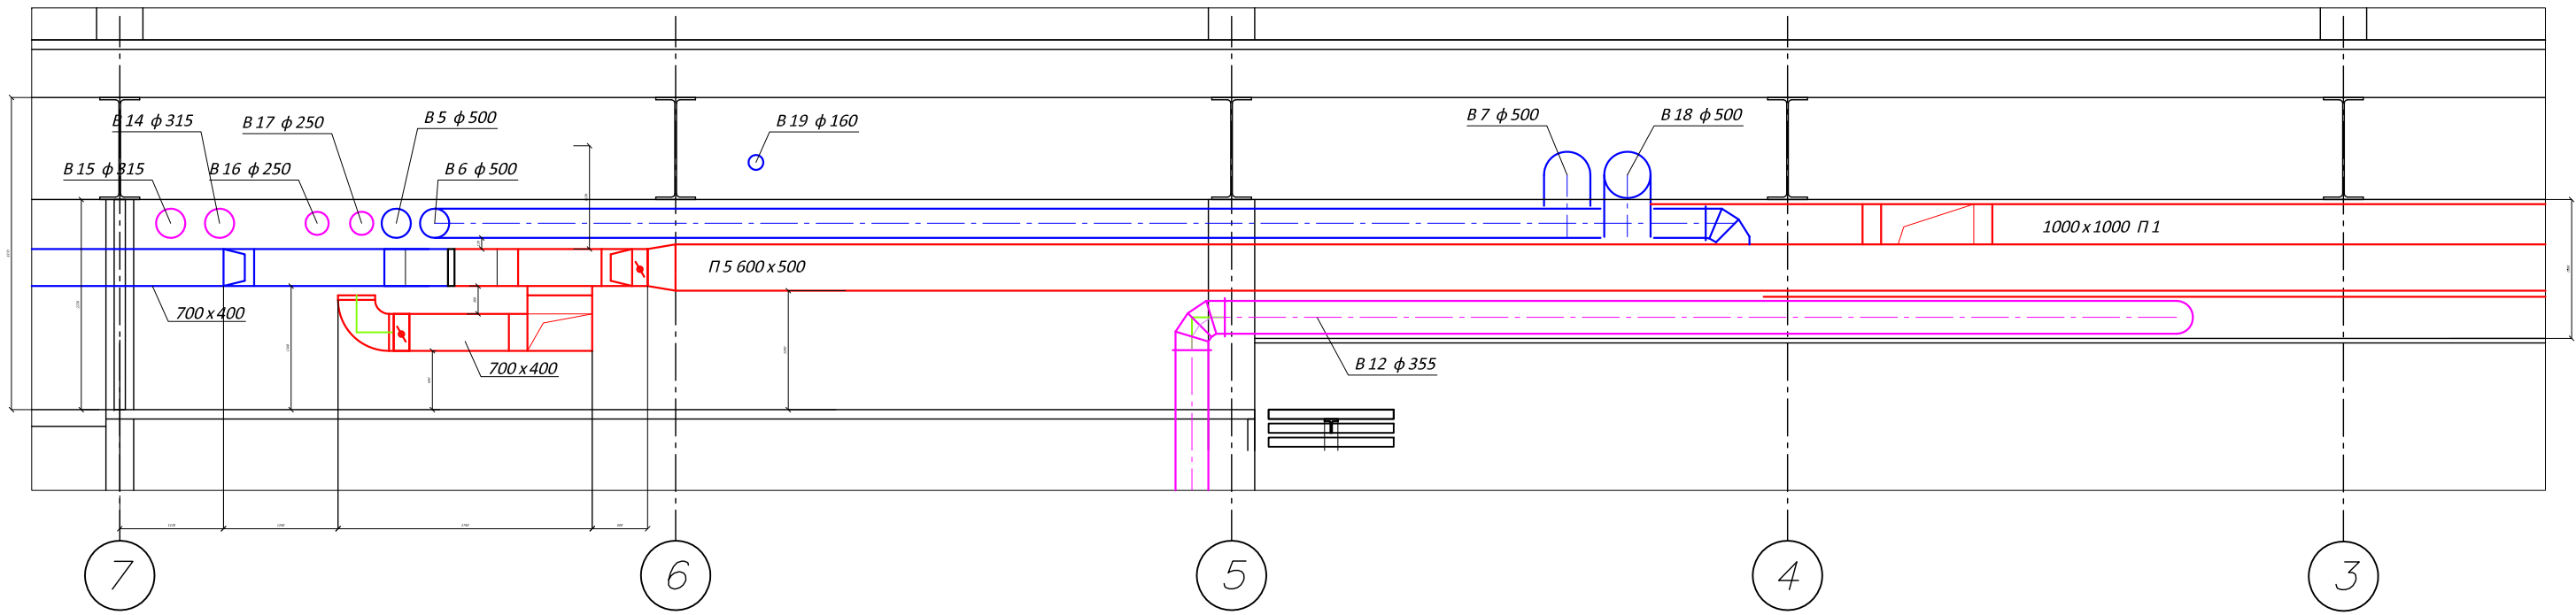

Разрез 5-5

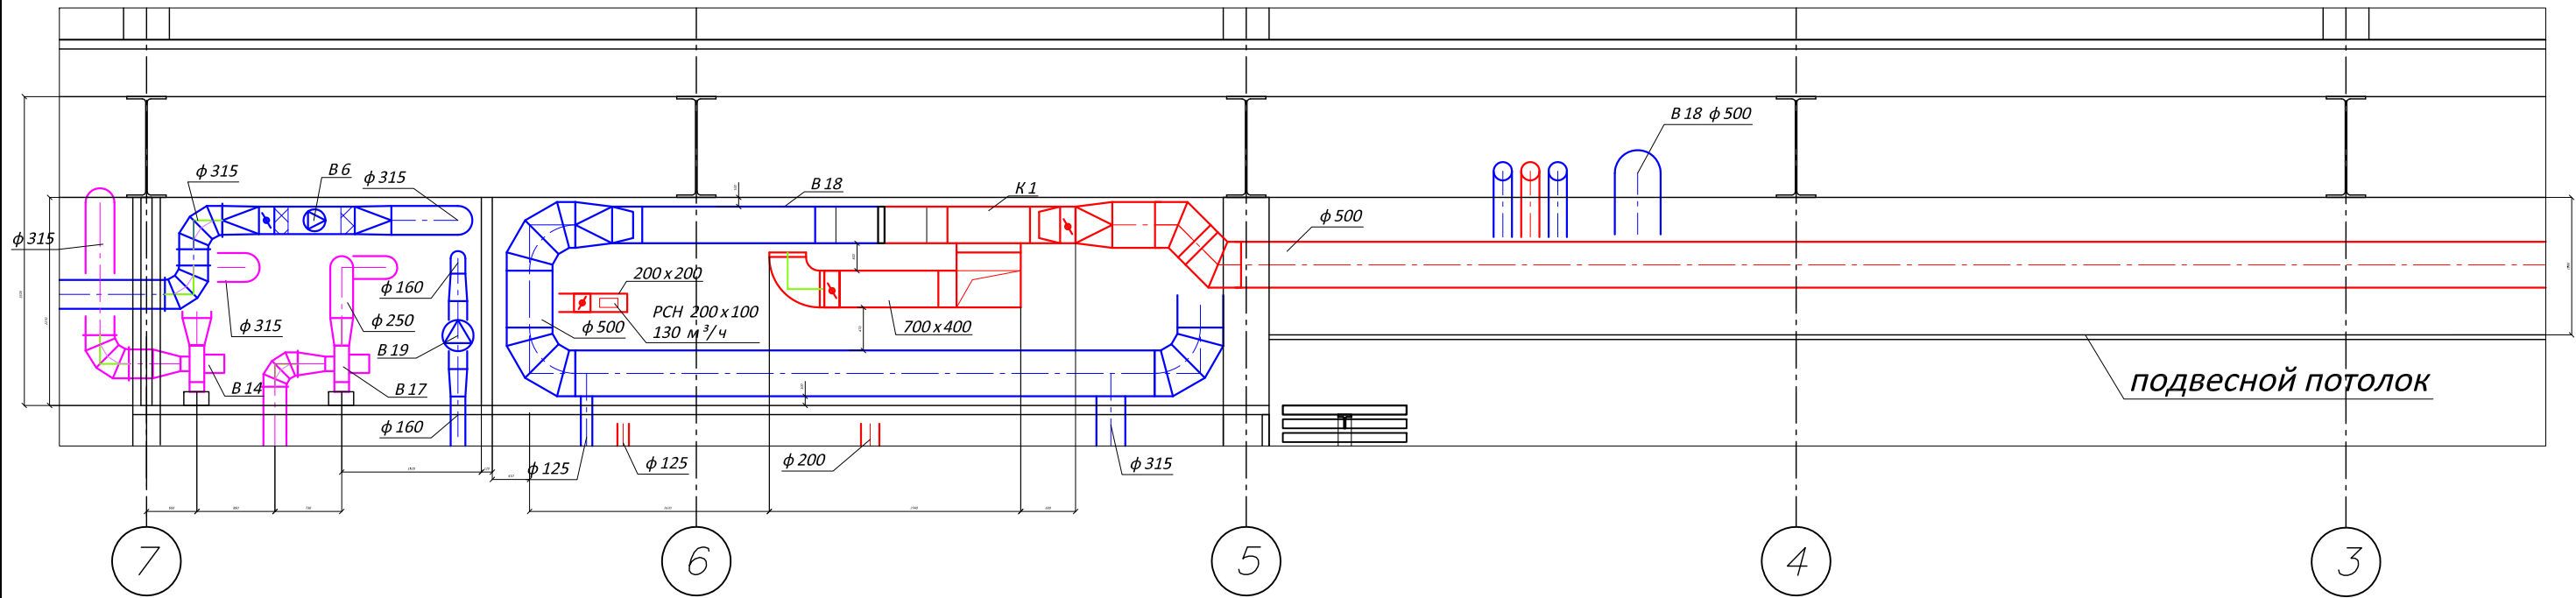

						Договор № 12-211 В			ОВ	
						Инновационный - Технологический Центр "РЕНО" по продаже, ремонту, техническому обслуживанию автомобилей марки "RENAULT" по адресу: г.Москва, Волгоградский пр-т, вл.42, корпус 5.				
Изм.	Кол.	Лист	Наок	Пооп.	Дата	Отопление, вентиляция и кондиционирование воздуха		Стадия	Лист	Листов
								ИД	6	
						Разрез 4-4, 5-5		ООО «ПМП ВЕНТИЛЯЦИЯ»		