


Конструктивные требования и требования безопасности.
Фрагмент плана здания на отм.+17,200 в осях 1-2/В М1:200

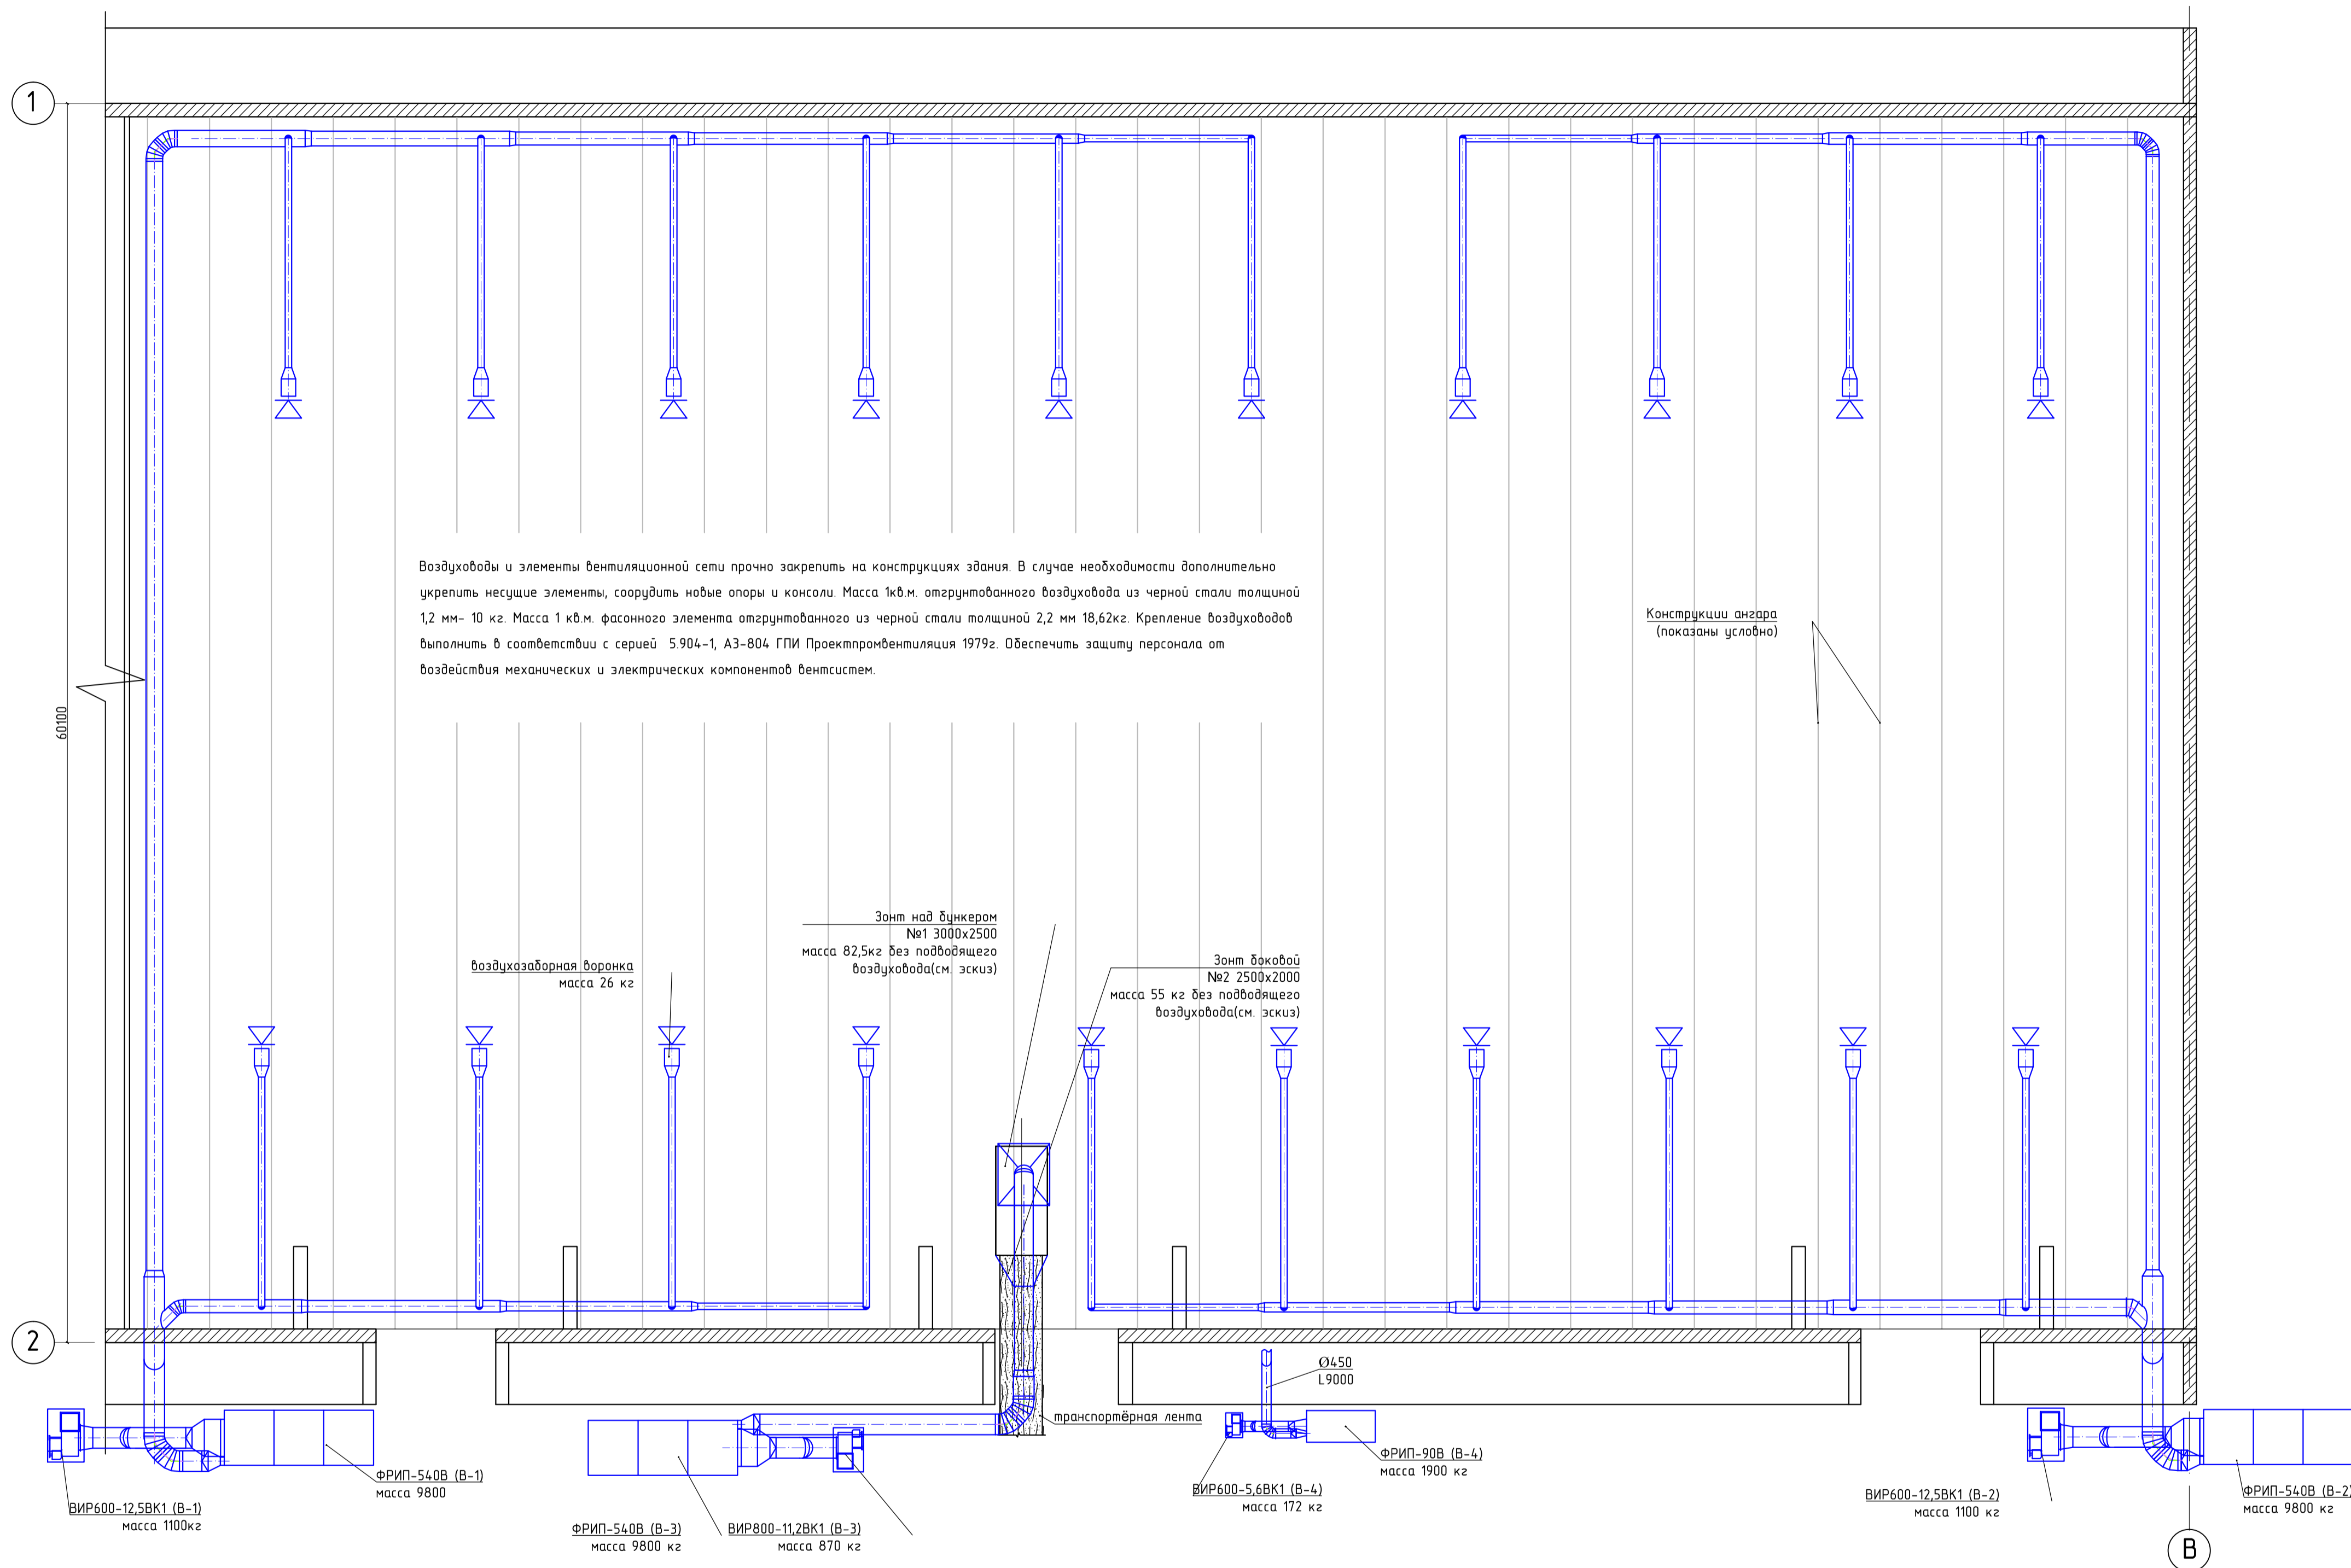

Условные обозначения

- проектируемая аспирационная сеть,
- бытовая решётка,

| | | | | | |
|---|----------|------|-------|---------|--|
| Шифр 1-213У-0В | | | | | |
| Приморский край, г.Находка, ул.Внутрпортовая,30А. | | | | | |
| Изм. | Колуч. | Лист | №Док. | Подпись | Дата |
| ГИП | Чистяков | | | | |
| Разработал | Дежнев | | | | |
| Н.Контроль | Корженко | | | | |
| Аспирация воздуха | | | | Статьи | Лист |
| | | | | Р | 19 |
| Конструктивные требования и требования безопасности. Фрагмент плана здания на отм.+17,200 в осях 1-2/В. | | | | 000 | "Эксплуатационные работы и смежные работы" |