


Фрагмент плана здания на отм.+17,200 в осях 1-2/В М1:200

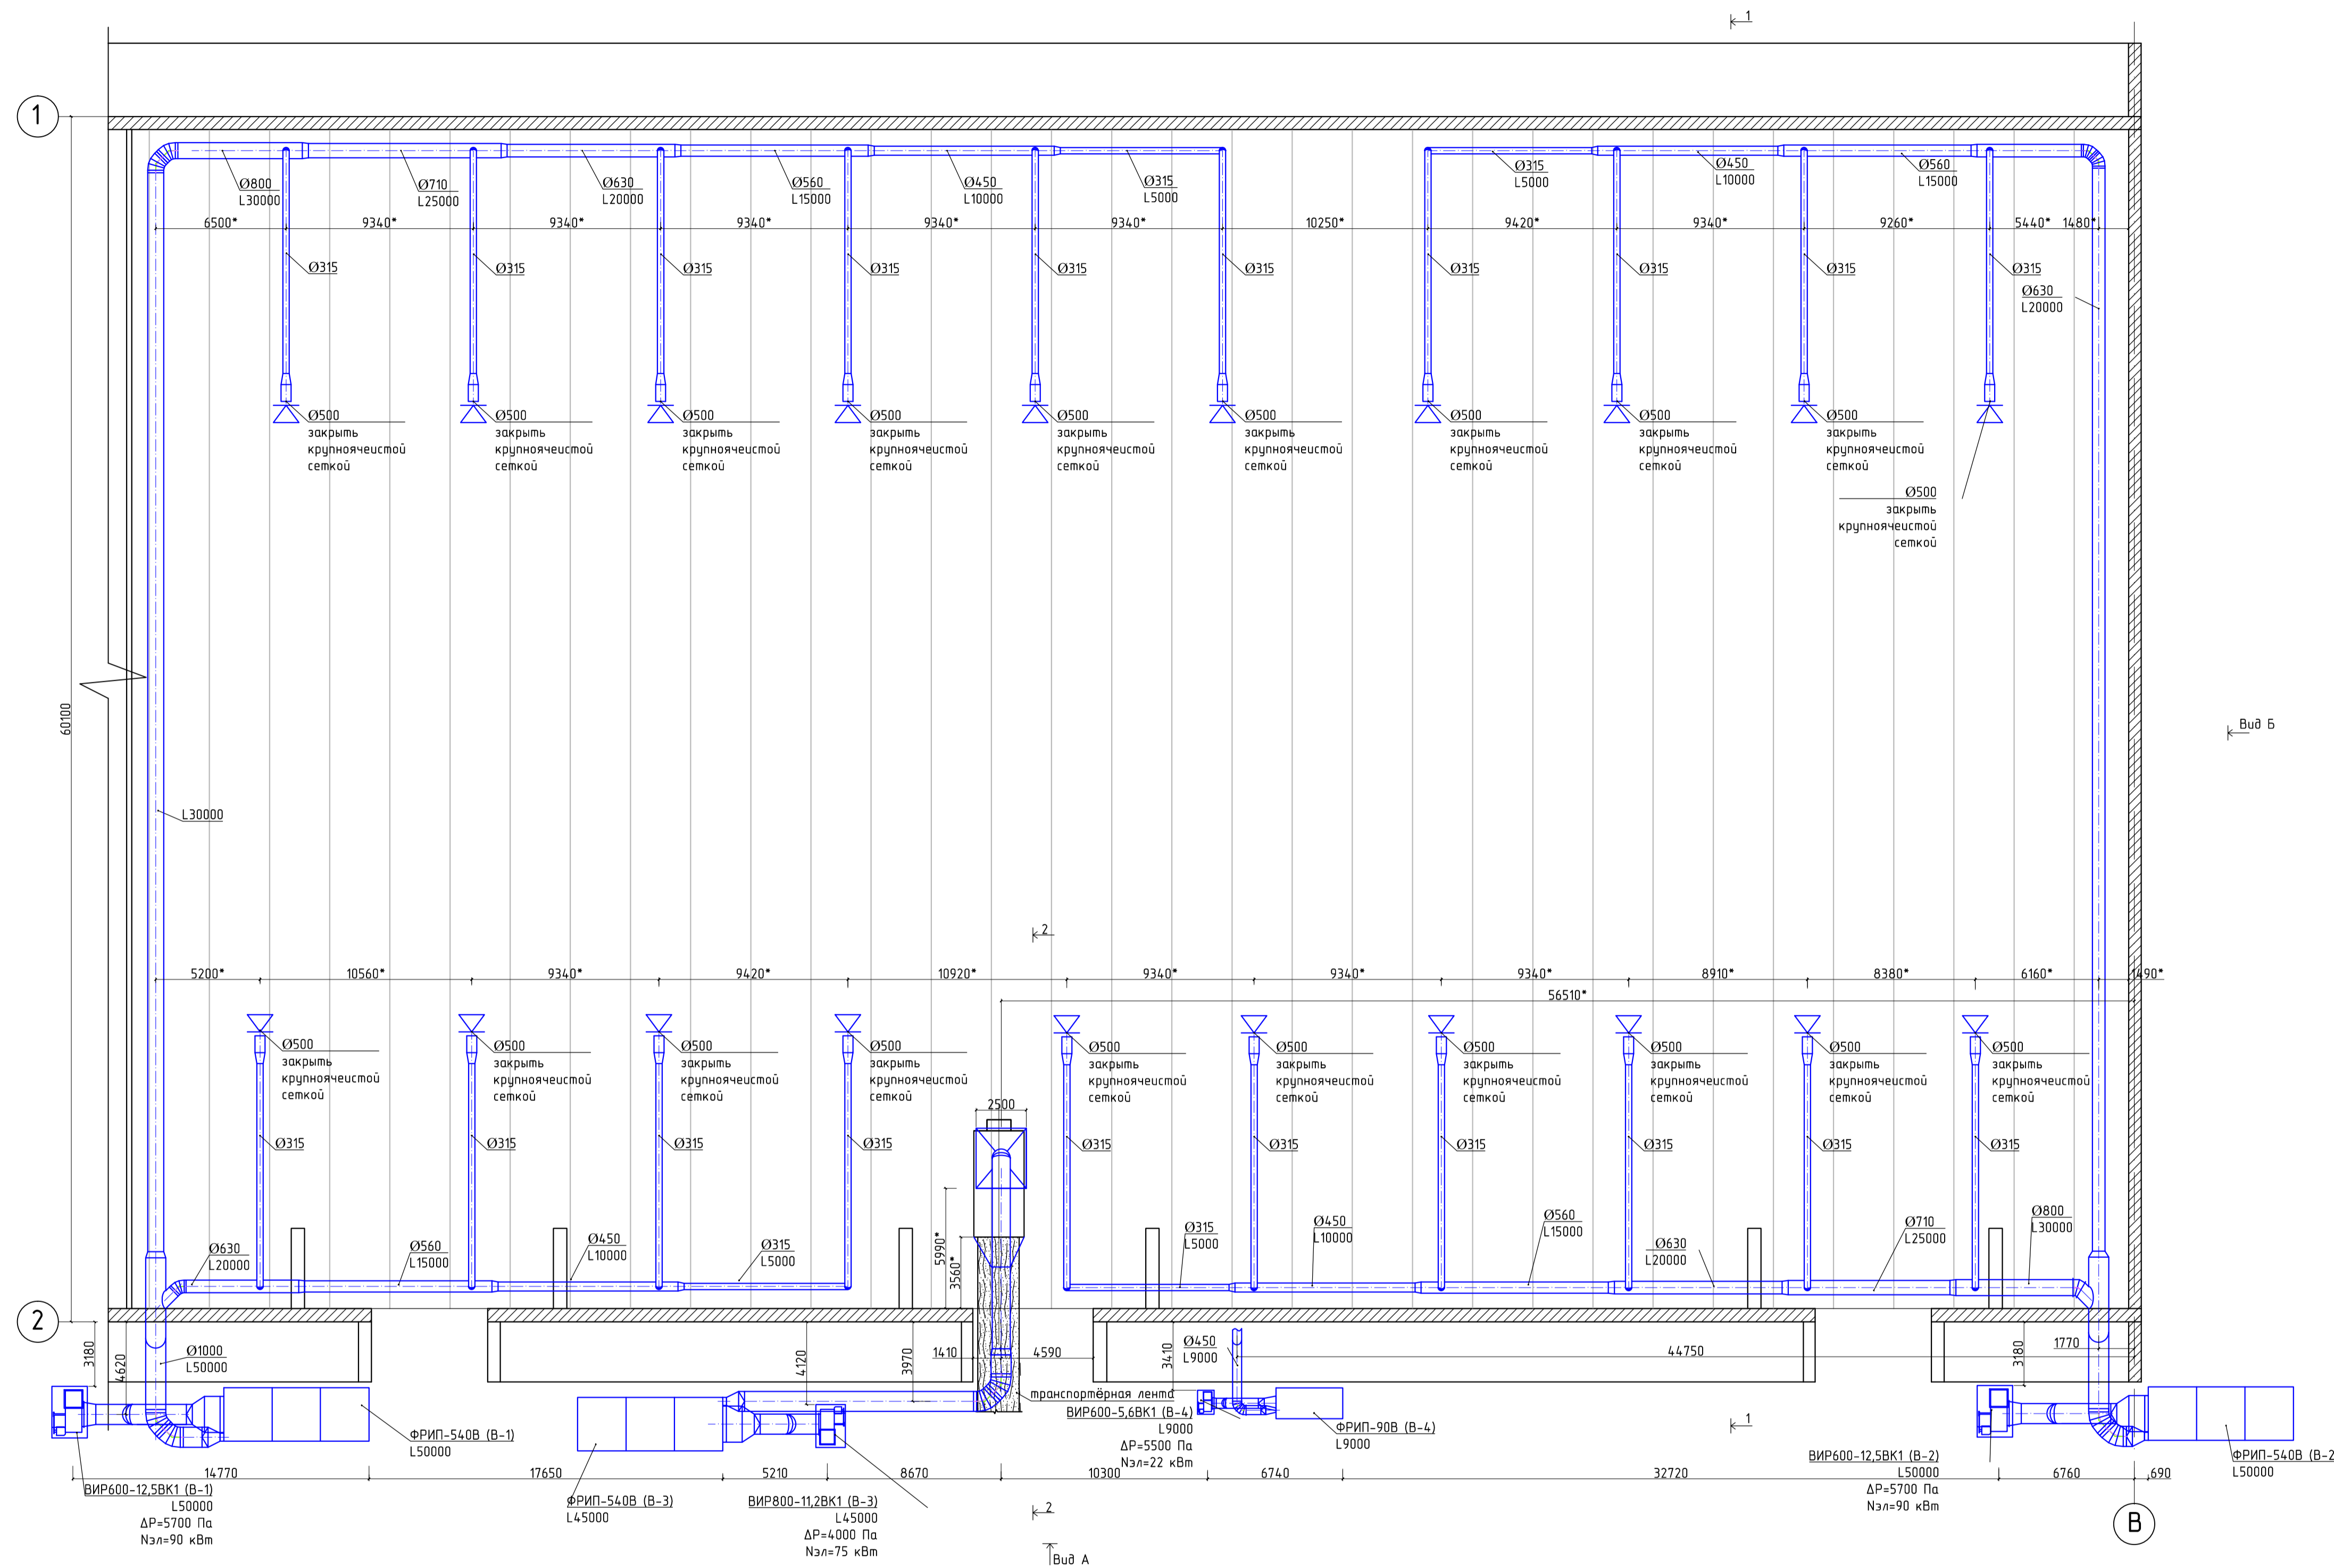

Условные обозначения

- проектируемая аспирационная сеть,
- ⊕ бытовая решетка,

Примечания:

Размеры, привязки и отметки с символом "*" уточнять по месту.

					Шифр 1-213У-0В		
					Приморский край, г.Находка, ул.Внутрипортовая,30А.		
Изм.	Колуч.	Лист	№ док.	Подпись	Дата		
ГИП	Чистяков					Аспирация воздуха	Р 12
Разработал	Деханов					Фрагмент плана здания на отм.+17,200 в осях 1-2/В	
Н.контр.	Корженко						