


Вид А М1:100

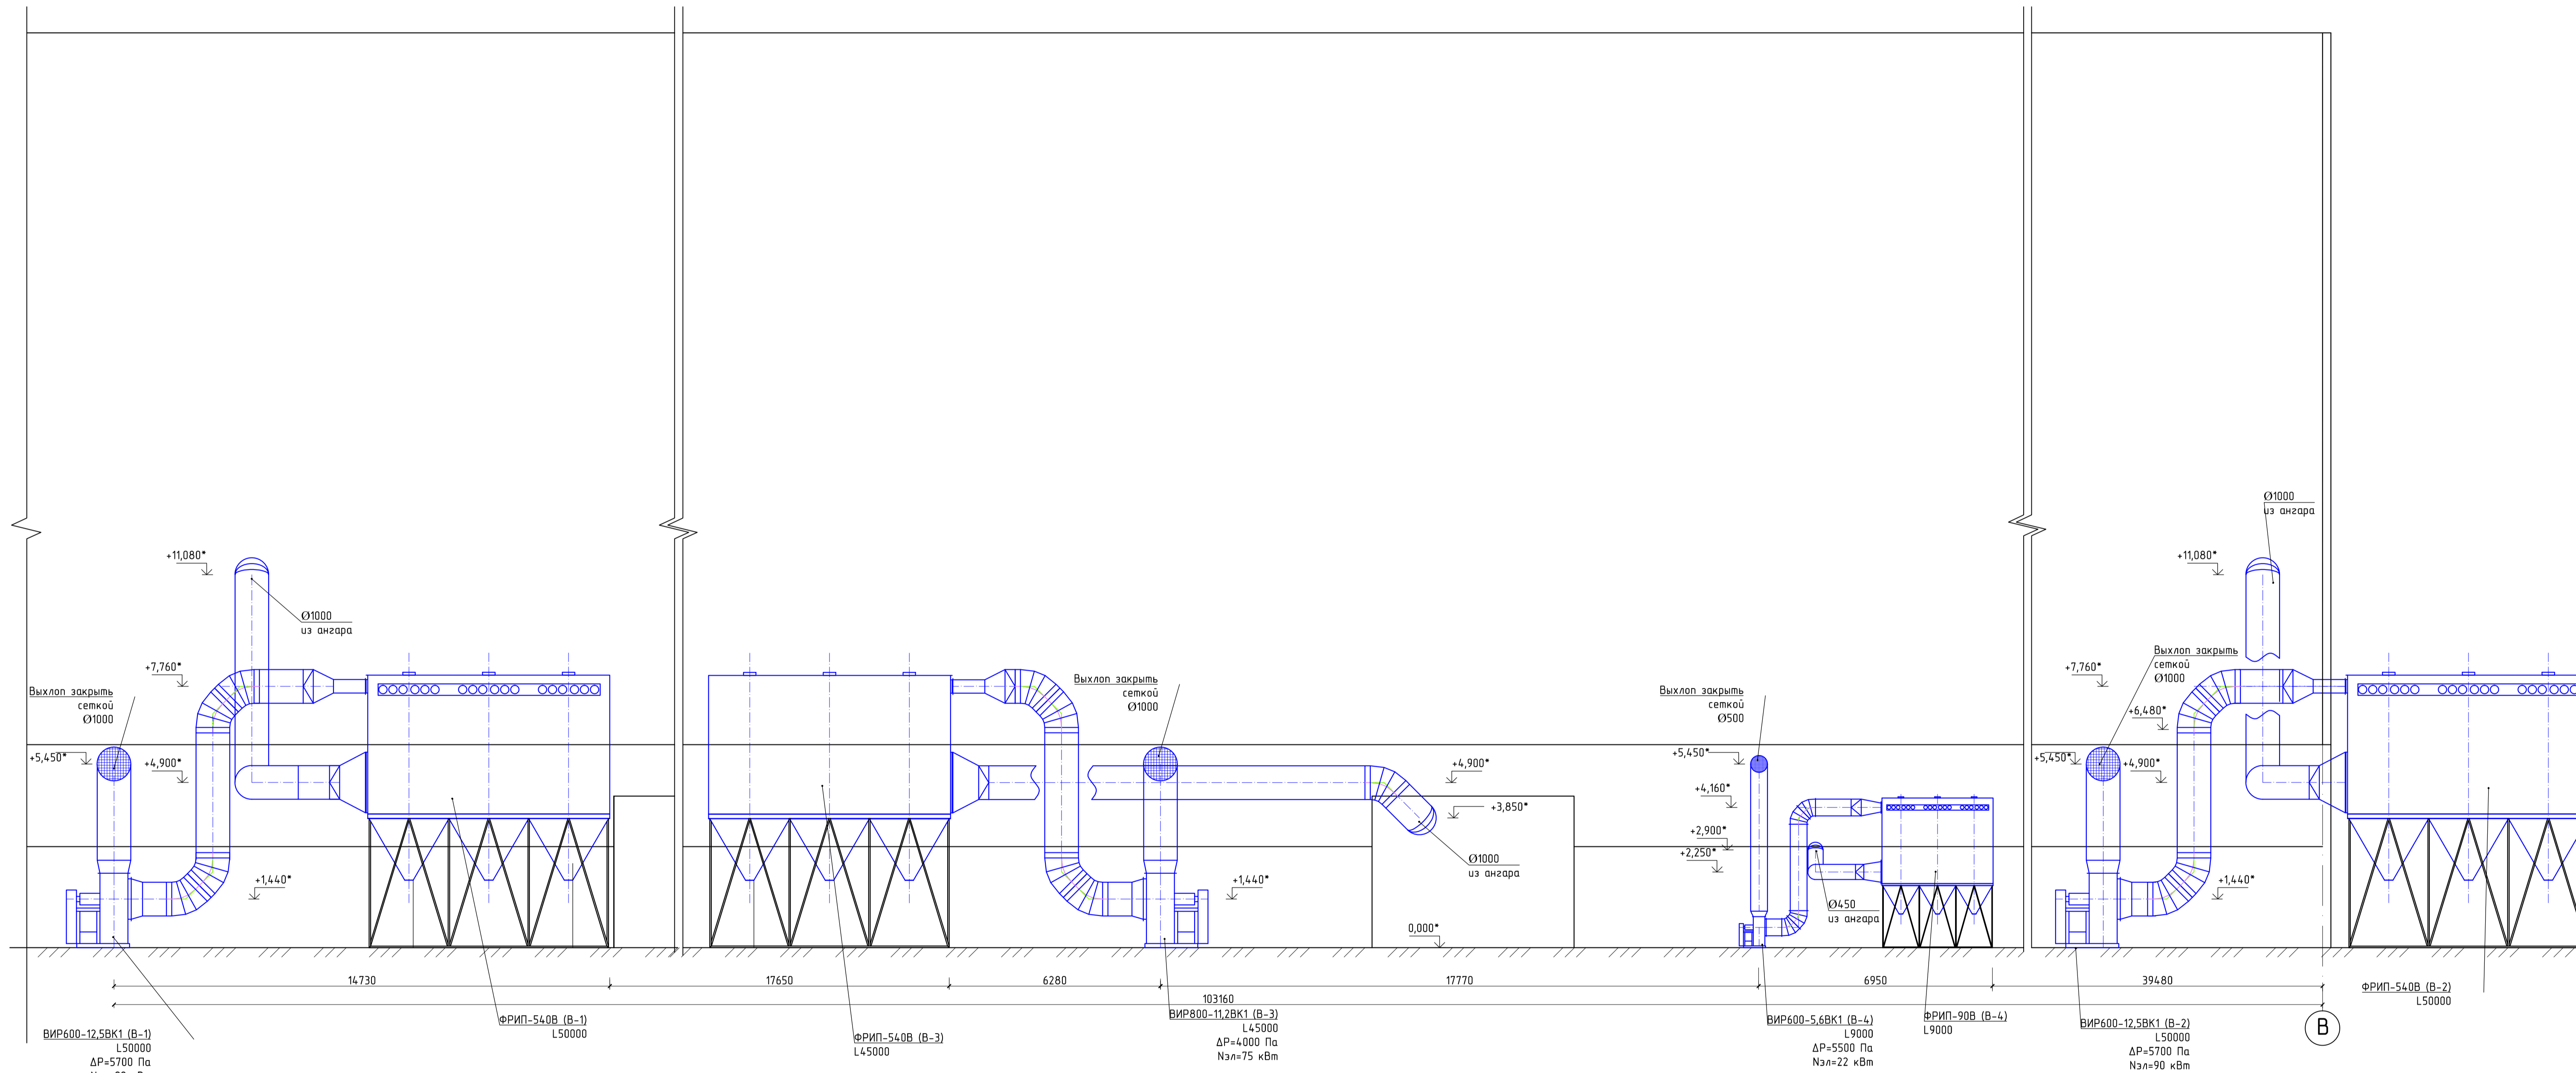

Условные обозначения

- проектируемая аспирационная сеть;
- △ вытяжная решётка;

Шифр 1-213У-0В					
Приморский край, г.Находка, ул.Внутрипортовая,30А.					
Изм.	Кол.ч.	Лист	№Док.	Подпись	Дата
ГИП		Чистяков			
Разработал		Деханов			
Н.контроль		Караткина			
Аспирация воздуха				Стация	Лист
Вид А				Р	14
				ООО	Листов
				"Управление вентиляцией и сантехнических работ"	