


Разрез 1-1 М1:100

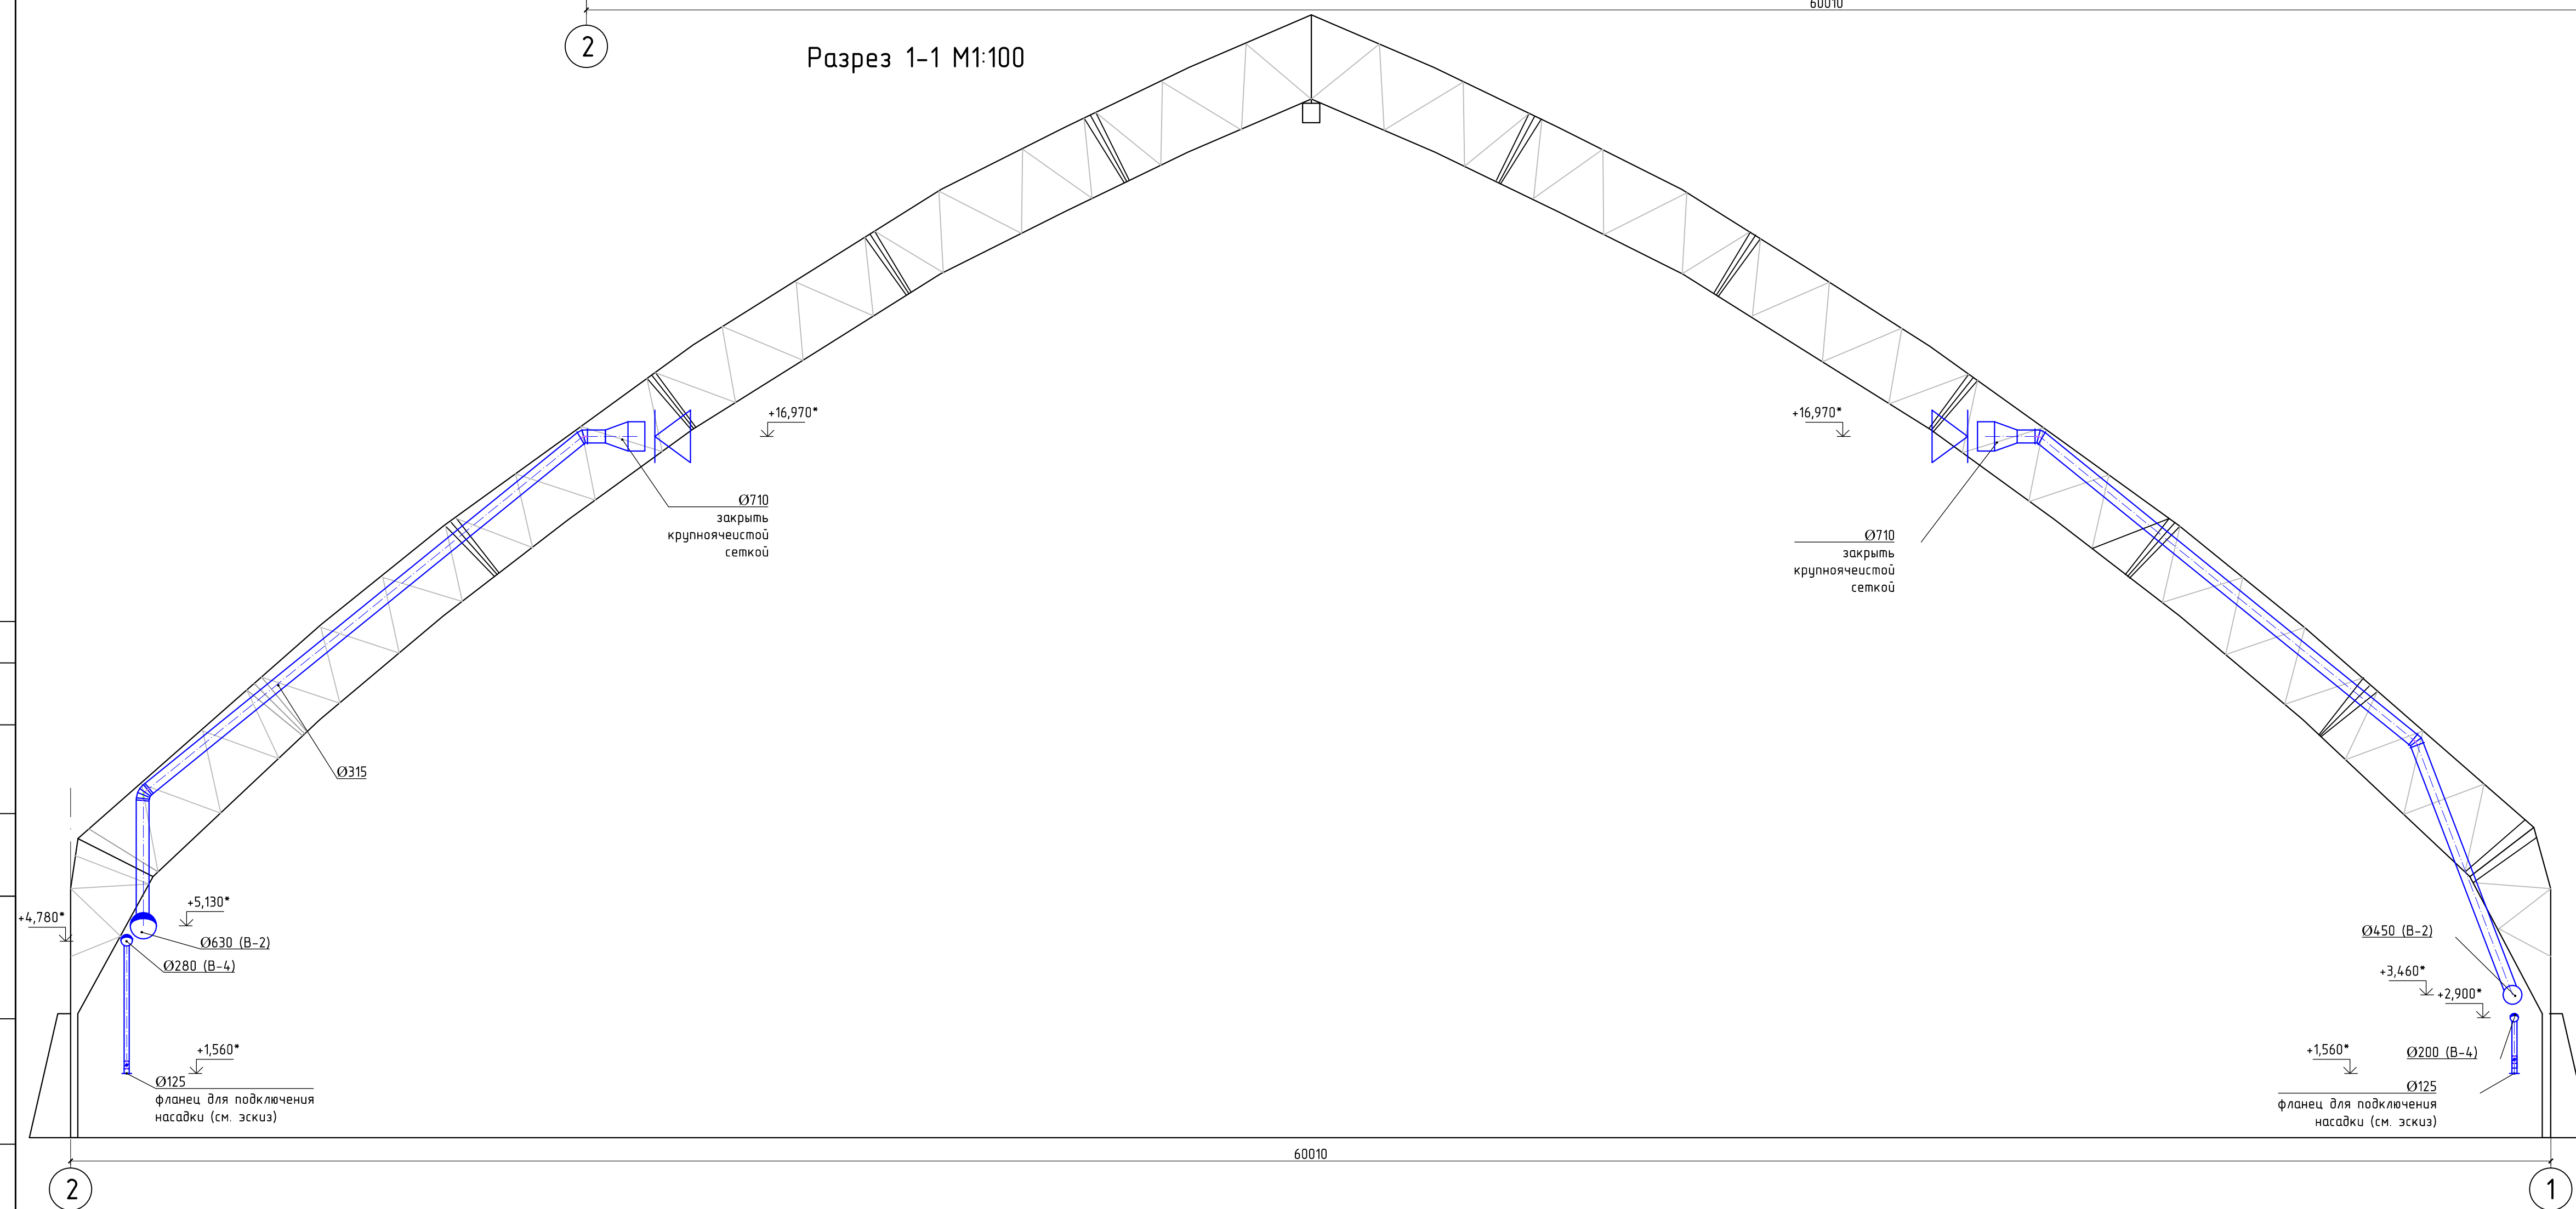

Условные обозначения

- -проектируемая аспирационная сеть,
- ⏏ -вытяжная решётка,

					Шифр 1-213У-0В					
					Приморский край, г.Находка, ул.Внутрипортовая,30А.					
Изм.	Колуч.	Лист	№Док	Подпись	Дата	Аспирация воздуха		Статьи	Лист	Листов
						Вид Б. Разрез 1-1		Р	15	
						ООО "Управление вентилиации и смежных работ"				