


Схема В-1, В-2

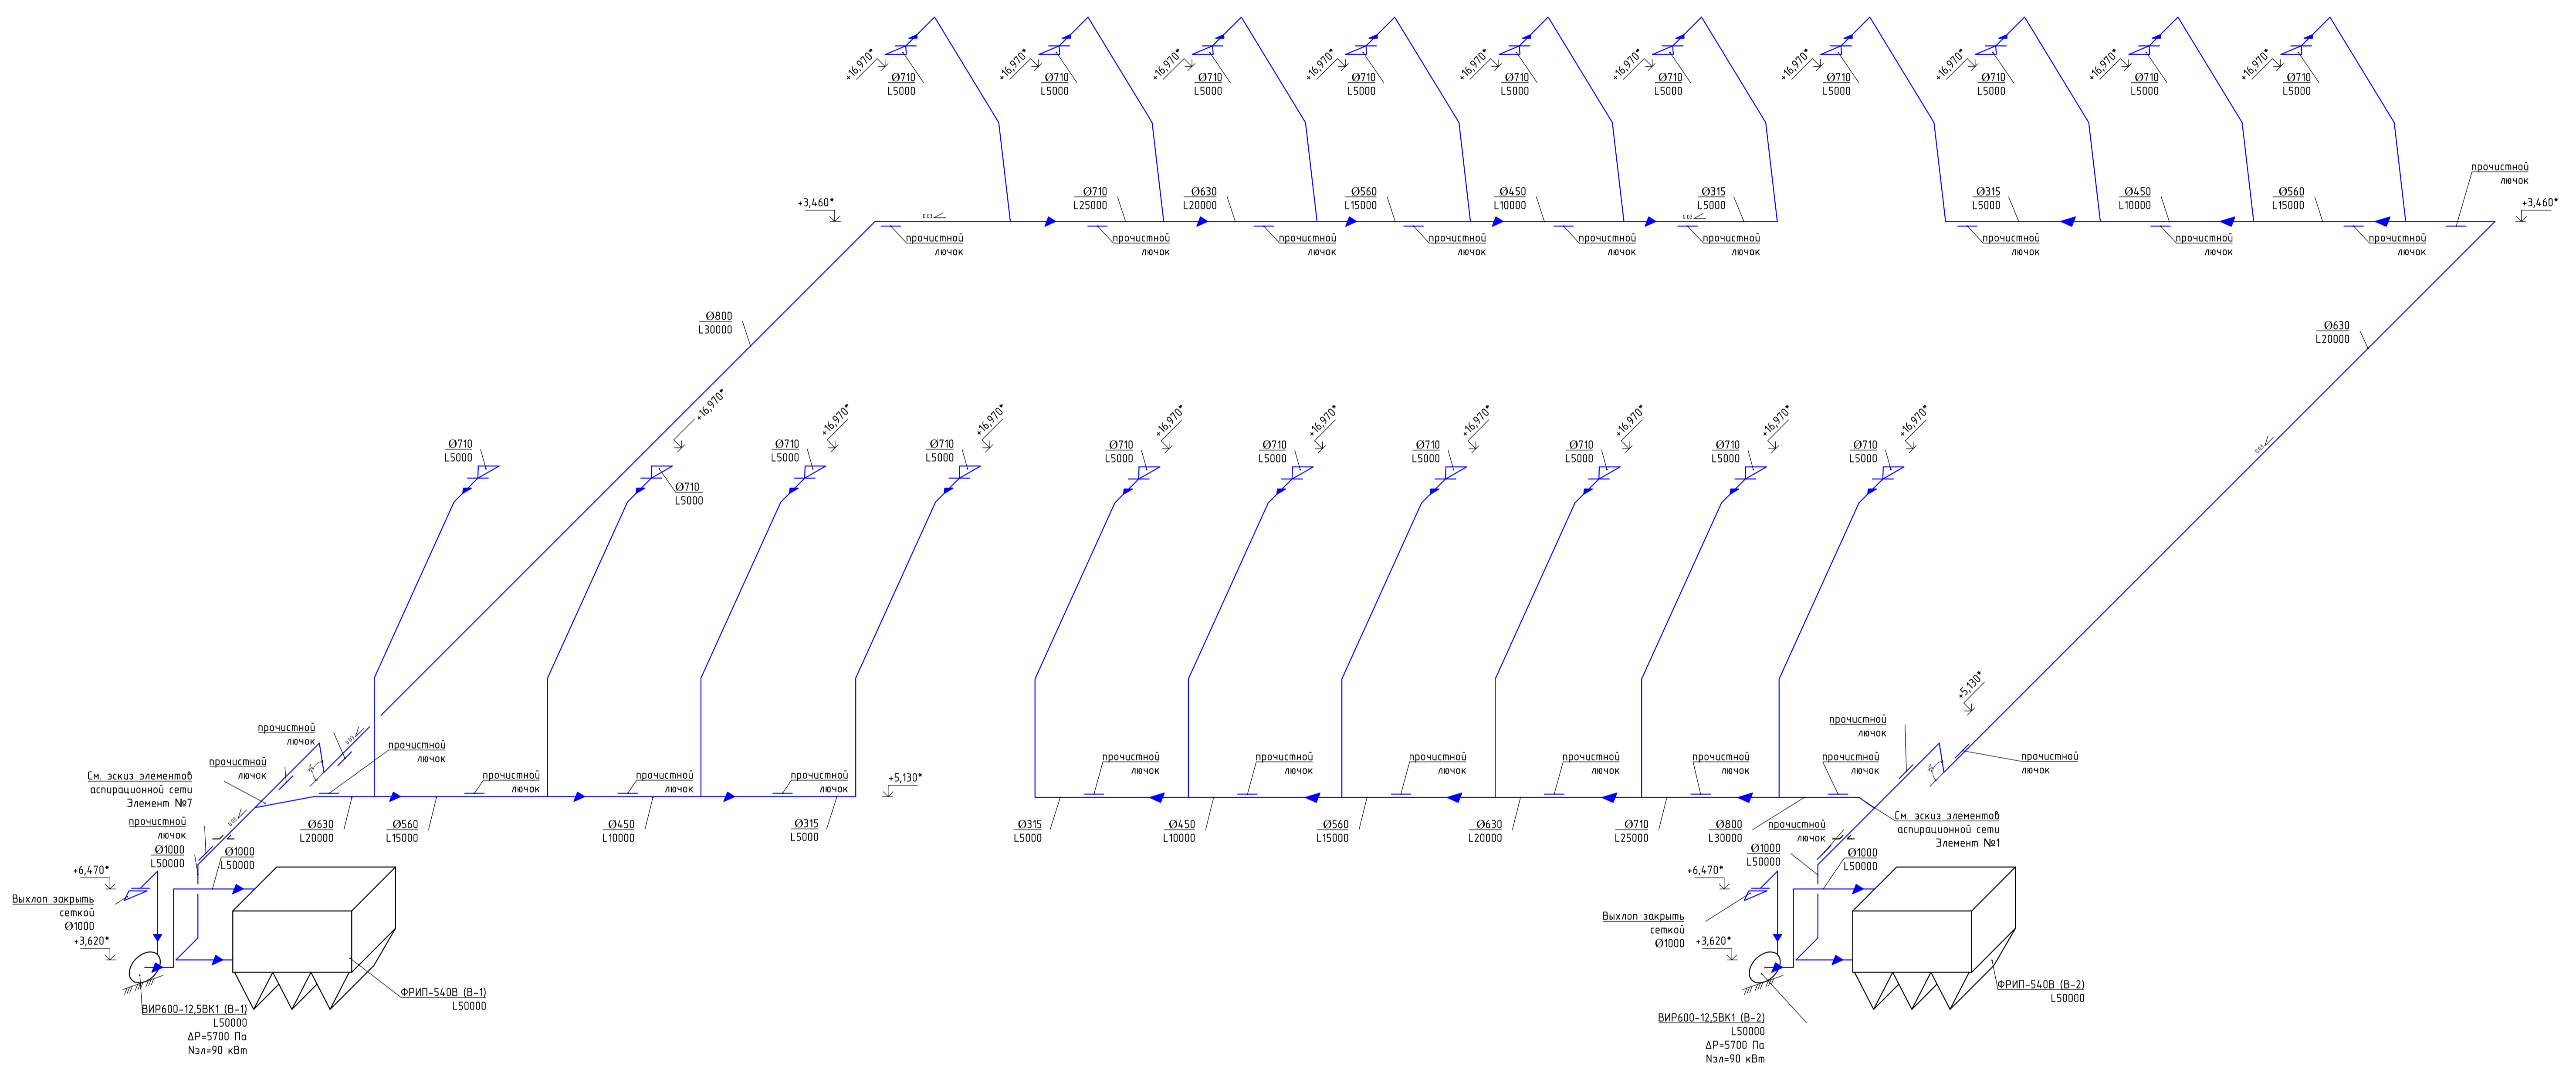

Создано
 Изм. № Подпись и дата
 Взам. инв. №
 Дата
 Инв. № Подпись и дата
 Взам. инв. №

					Шифр 1-213У-0В		
					Приморский край, г.Находка, ул.Внутрипортовая,30А.		
Изм.	Колуч.	Лист	№Док	Подпись	Дата	Аспирация воздуха	
ГИП	Чистяков					Р	17
Разработал	Дежнев					000	
Н.Контроль	Коротченко					"Управление вентилиции и смежных работ"	