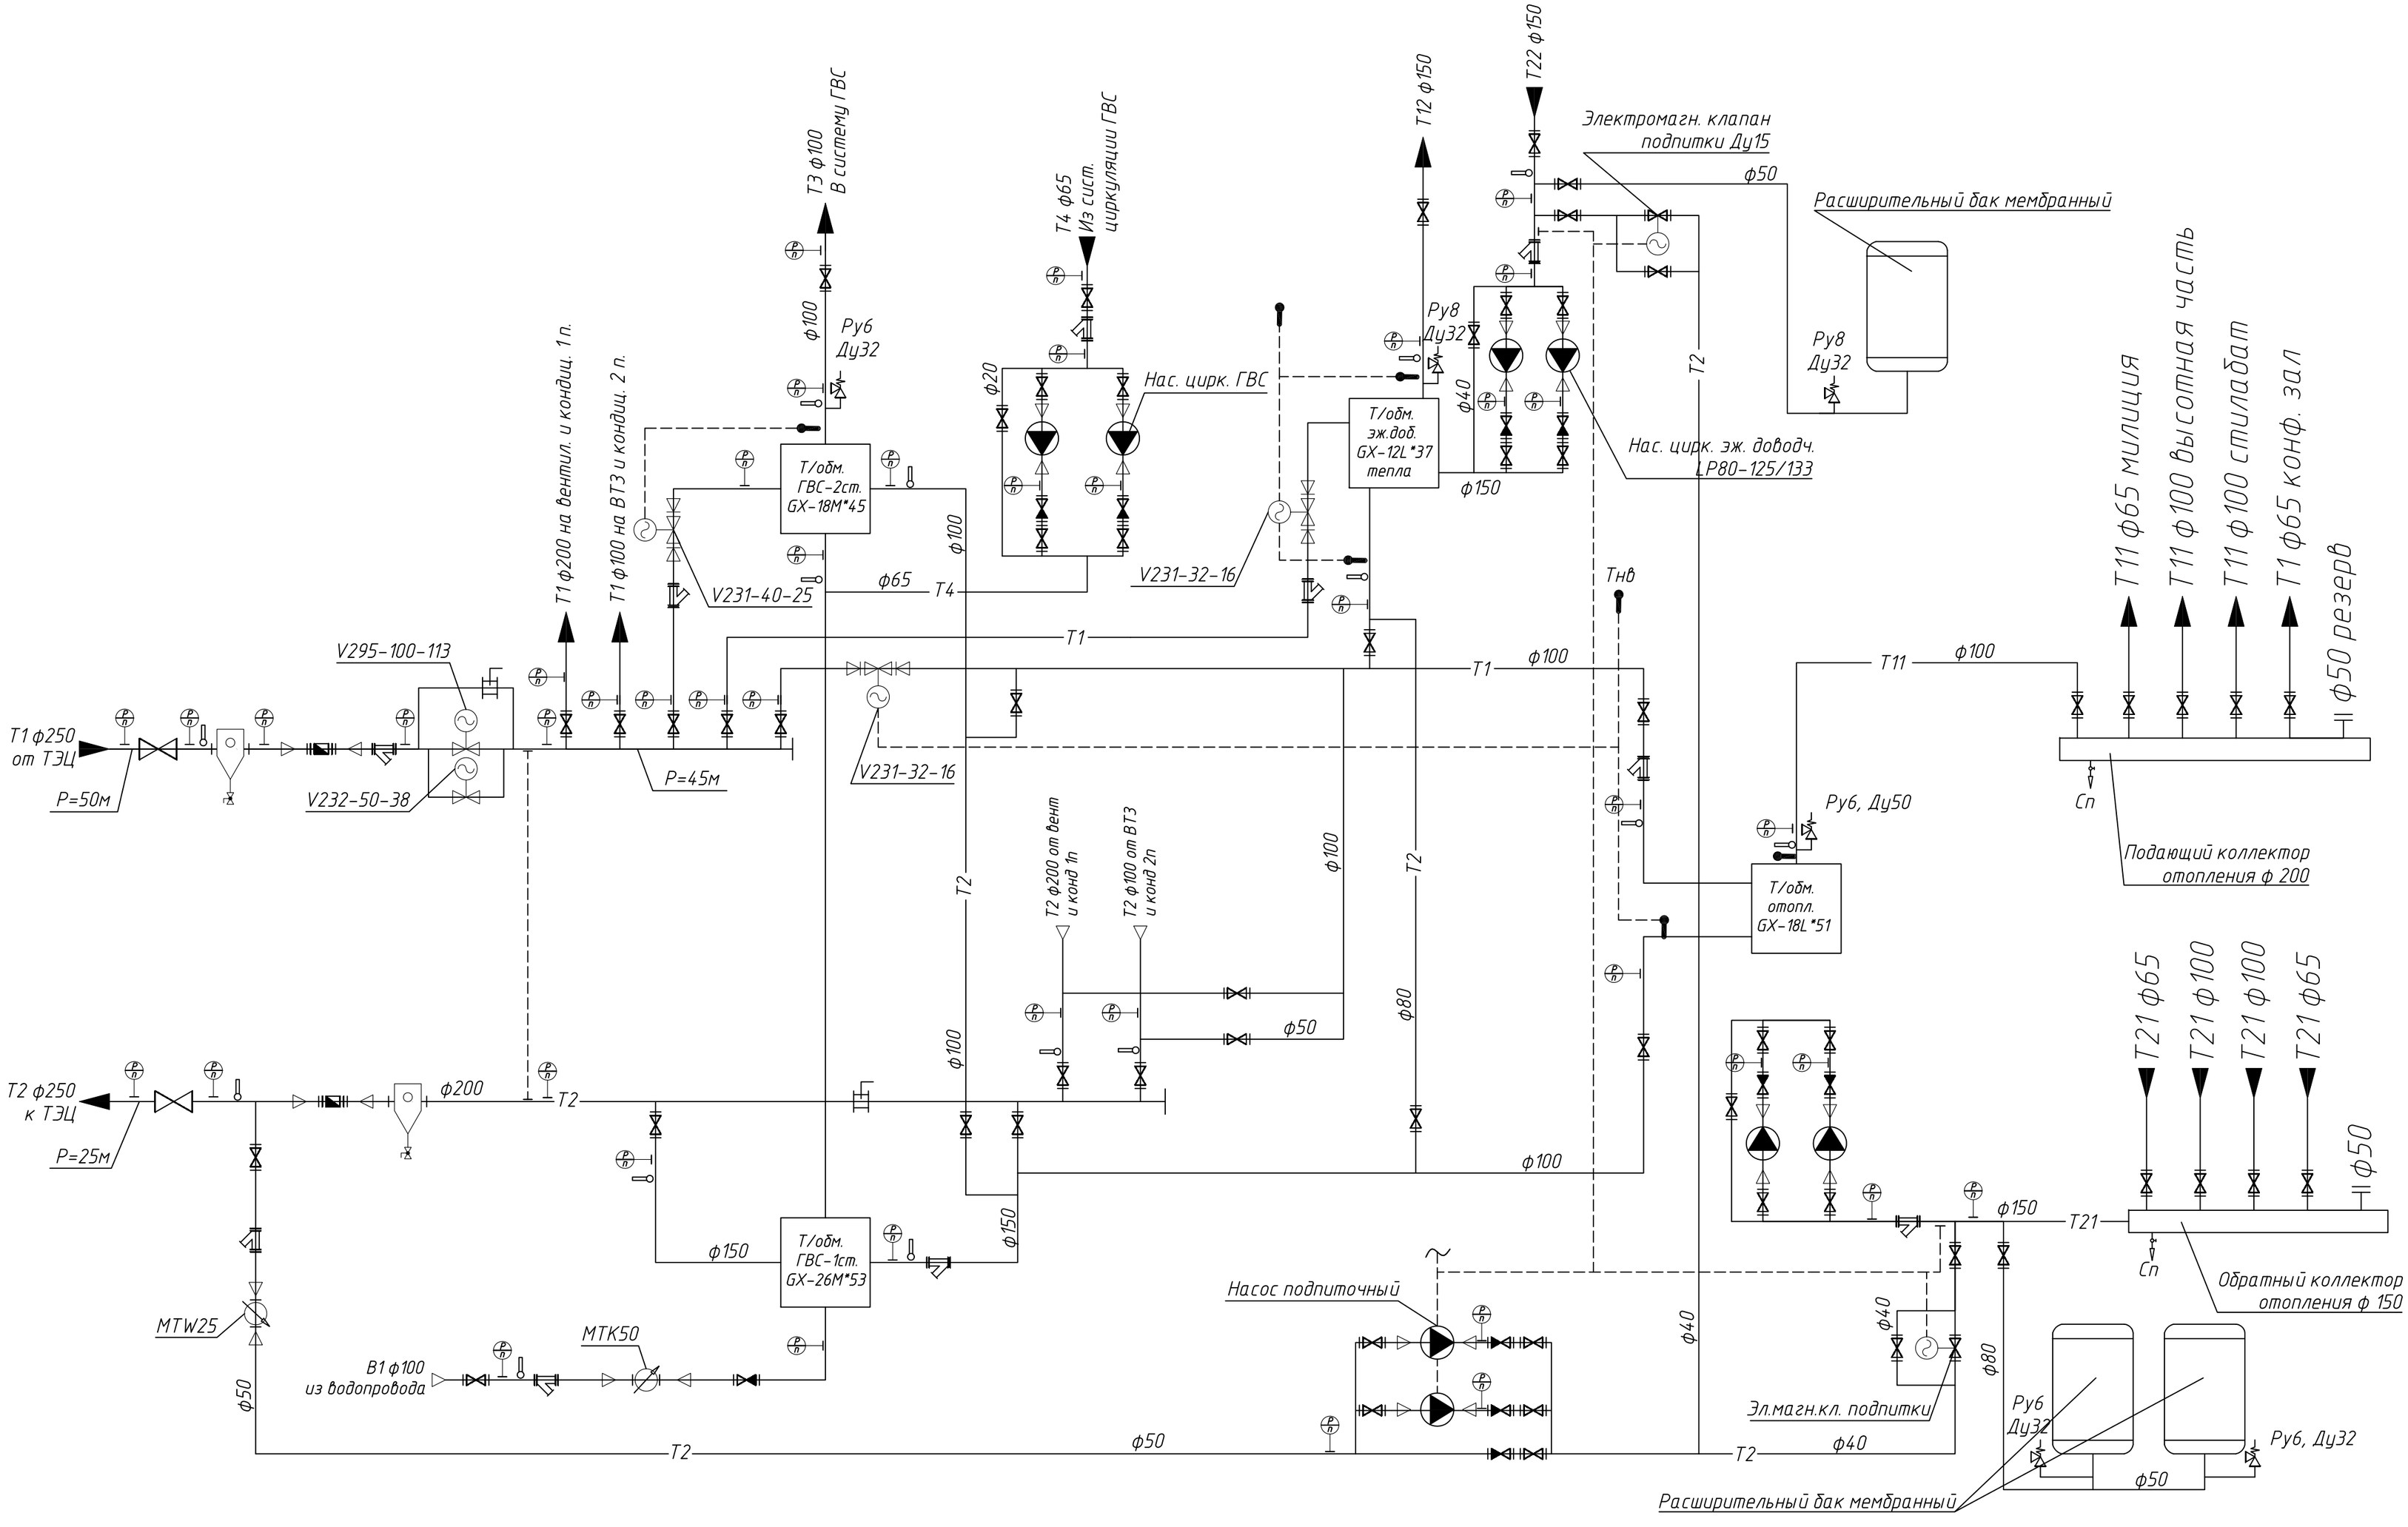

						Заказчик:	Договор
						г. Москва, ул.Большая Дмитровка, д. 26	
изм.	кол.уч.	лист	Nдок	Подпись	дата		
Разработал						Тепловой пункт. Узел учета расхода тепловой энергии	Стадия: РП; Лист; Листов
Проверил							
ГИП							
Утв.						Принципиальная схема	ООО "ПМП Вентиляция"

Взам.инв. N

Подпись и дата

Инв. N подл.

А2