


Планы 3-го, 4-го этажей.
 План кровли над 2-м этажом.

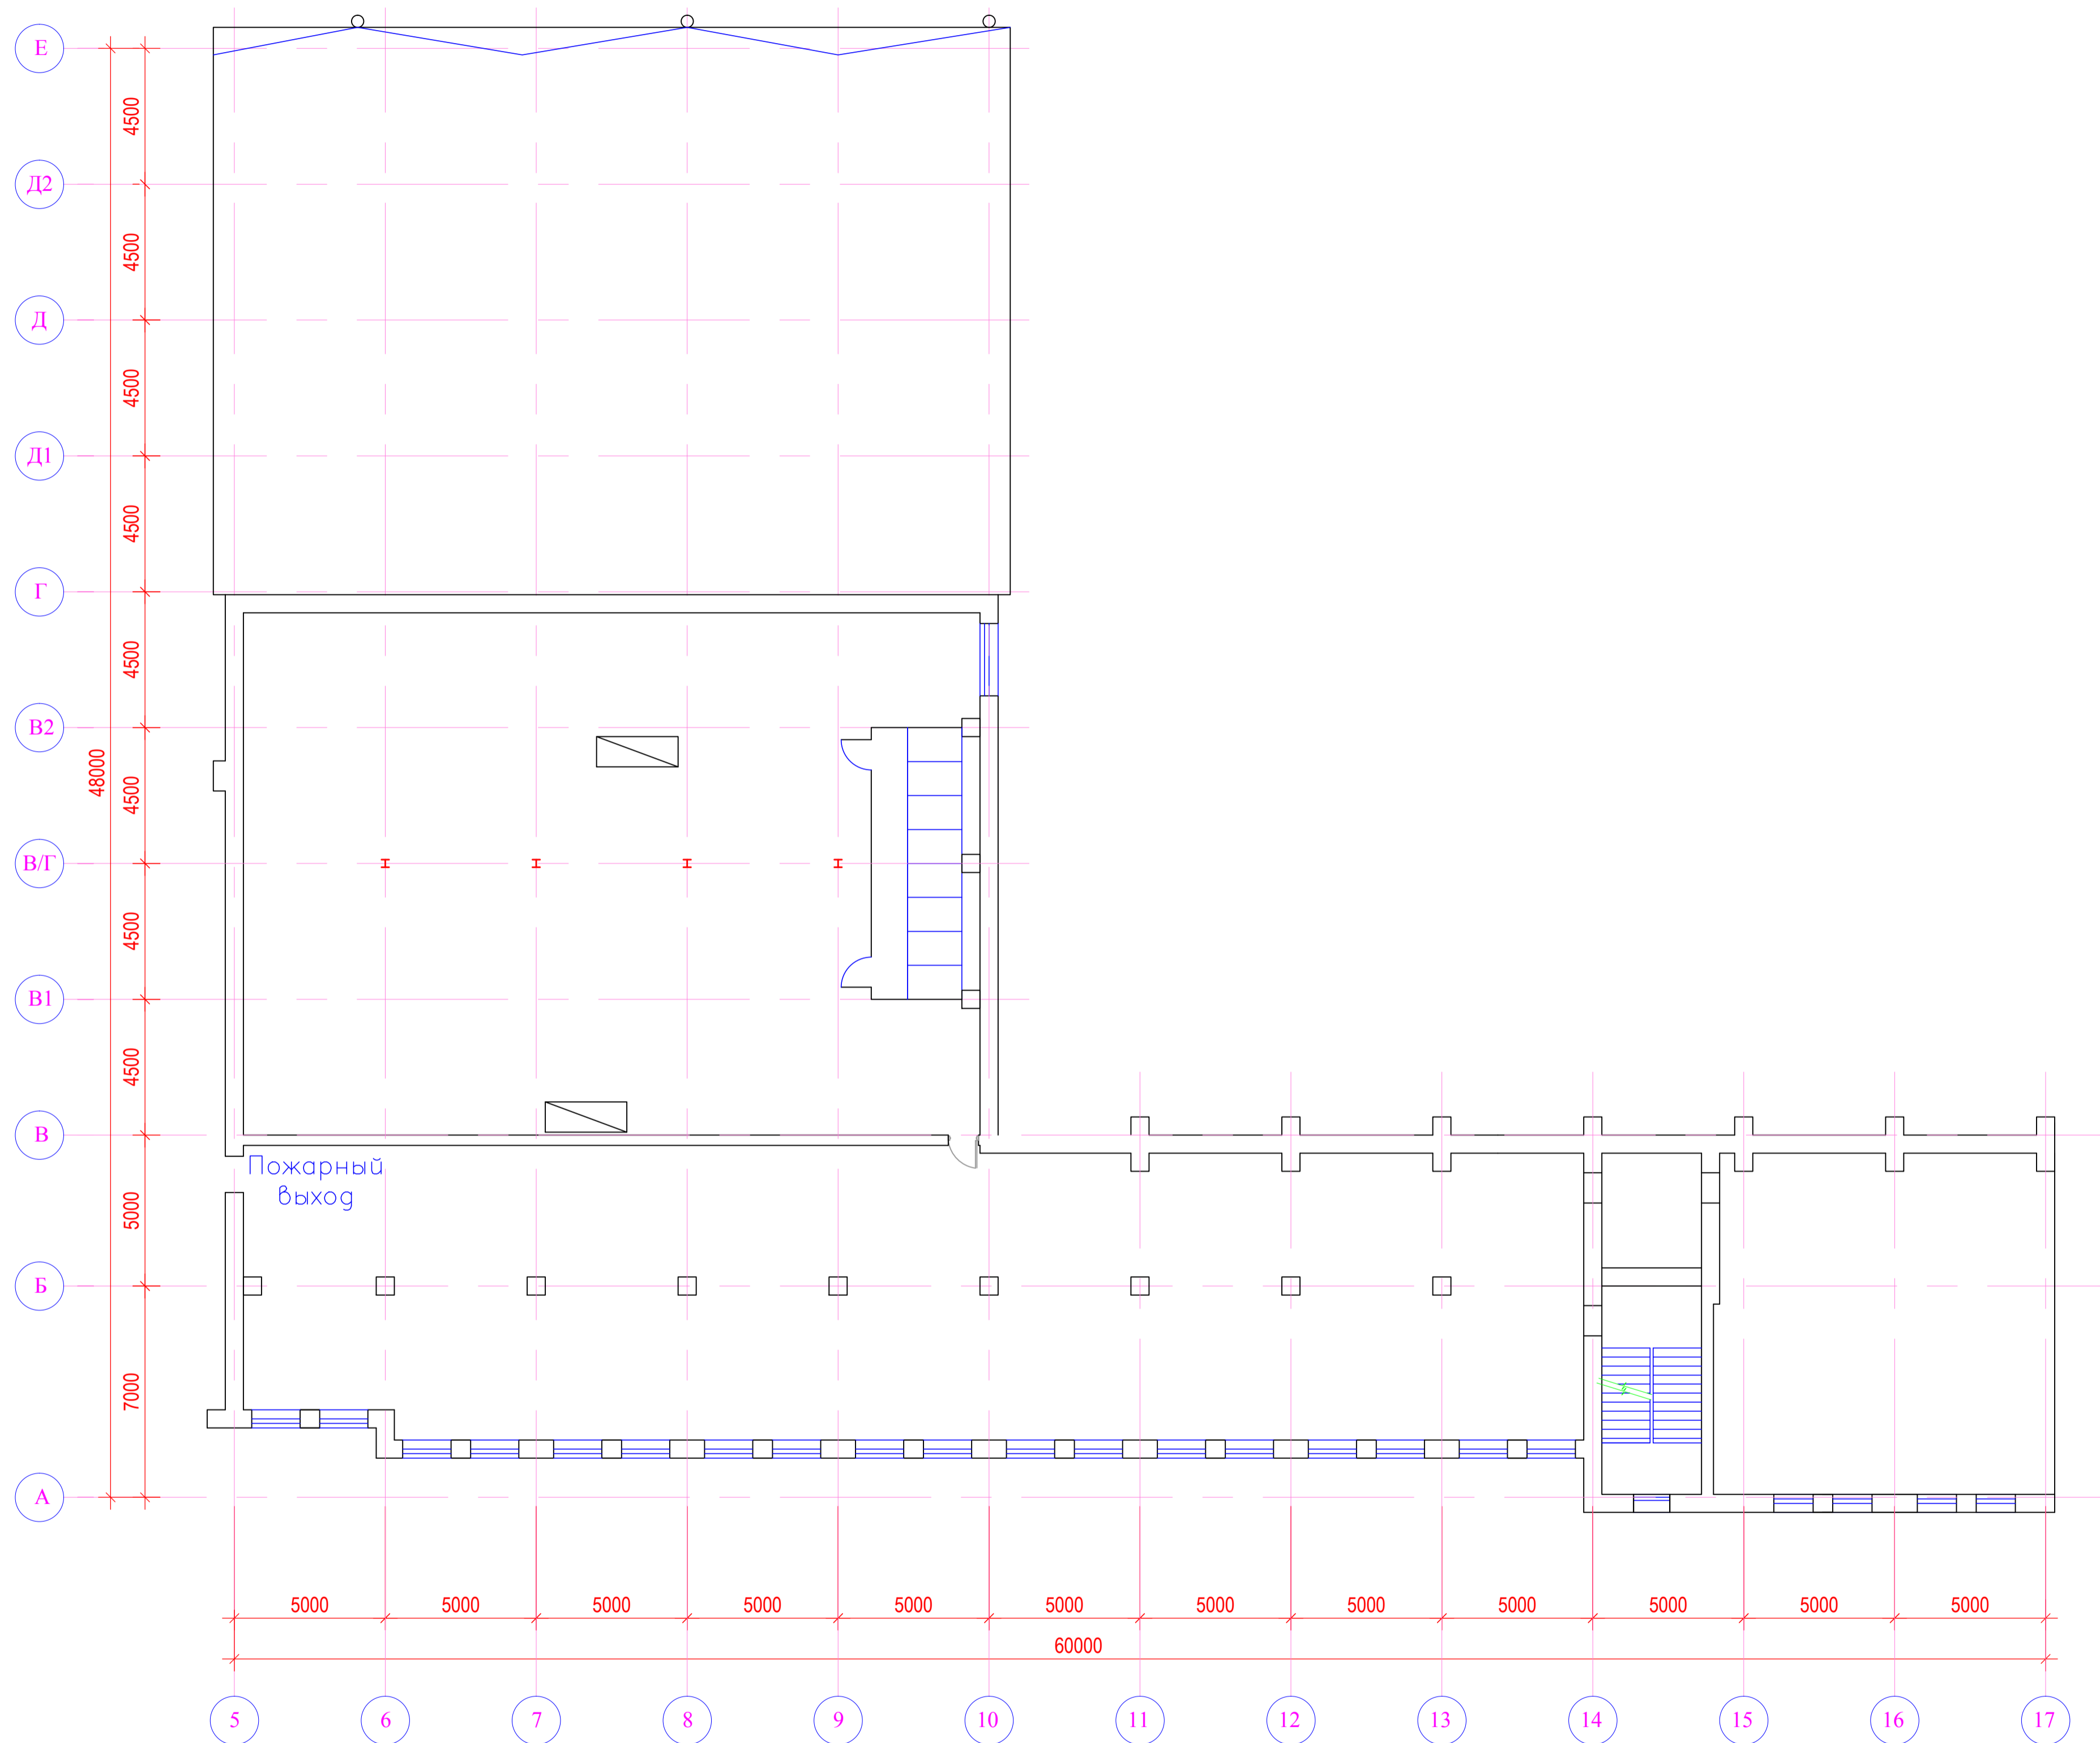

СОГЛАСОВАНО	
Иив. N подл.	Подпись и дата
Иив. N подл.	Вз. инв. N подл.
Платонов	Чередиченко

						ЭП		
ИЗМ.	КОЛ.УЧ.	ЛИСТ	№ ДОК.	ПОДПИСЬ	ДАТА			
						СТАДИЯ	ЛИСТ	ЛИСТОВ
						ЭП		
						Планы 3-го, 4-го этажей. План кровли над 2-м этажом.		