


Разрез 1-1

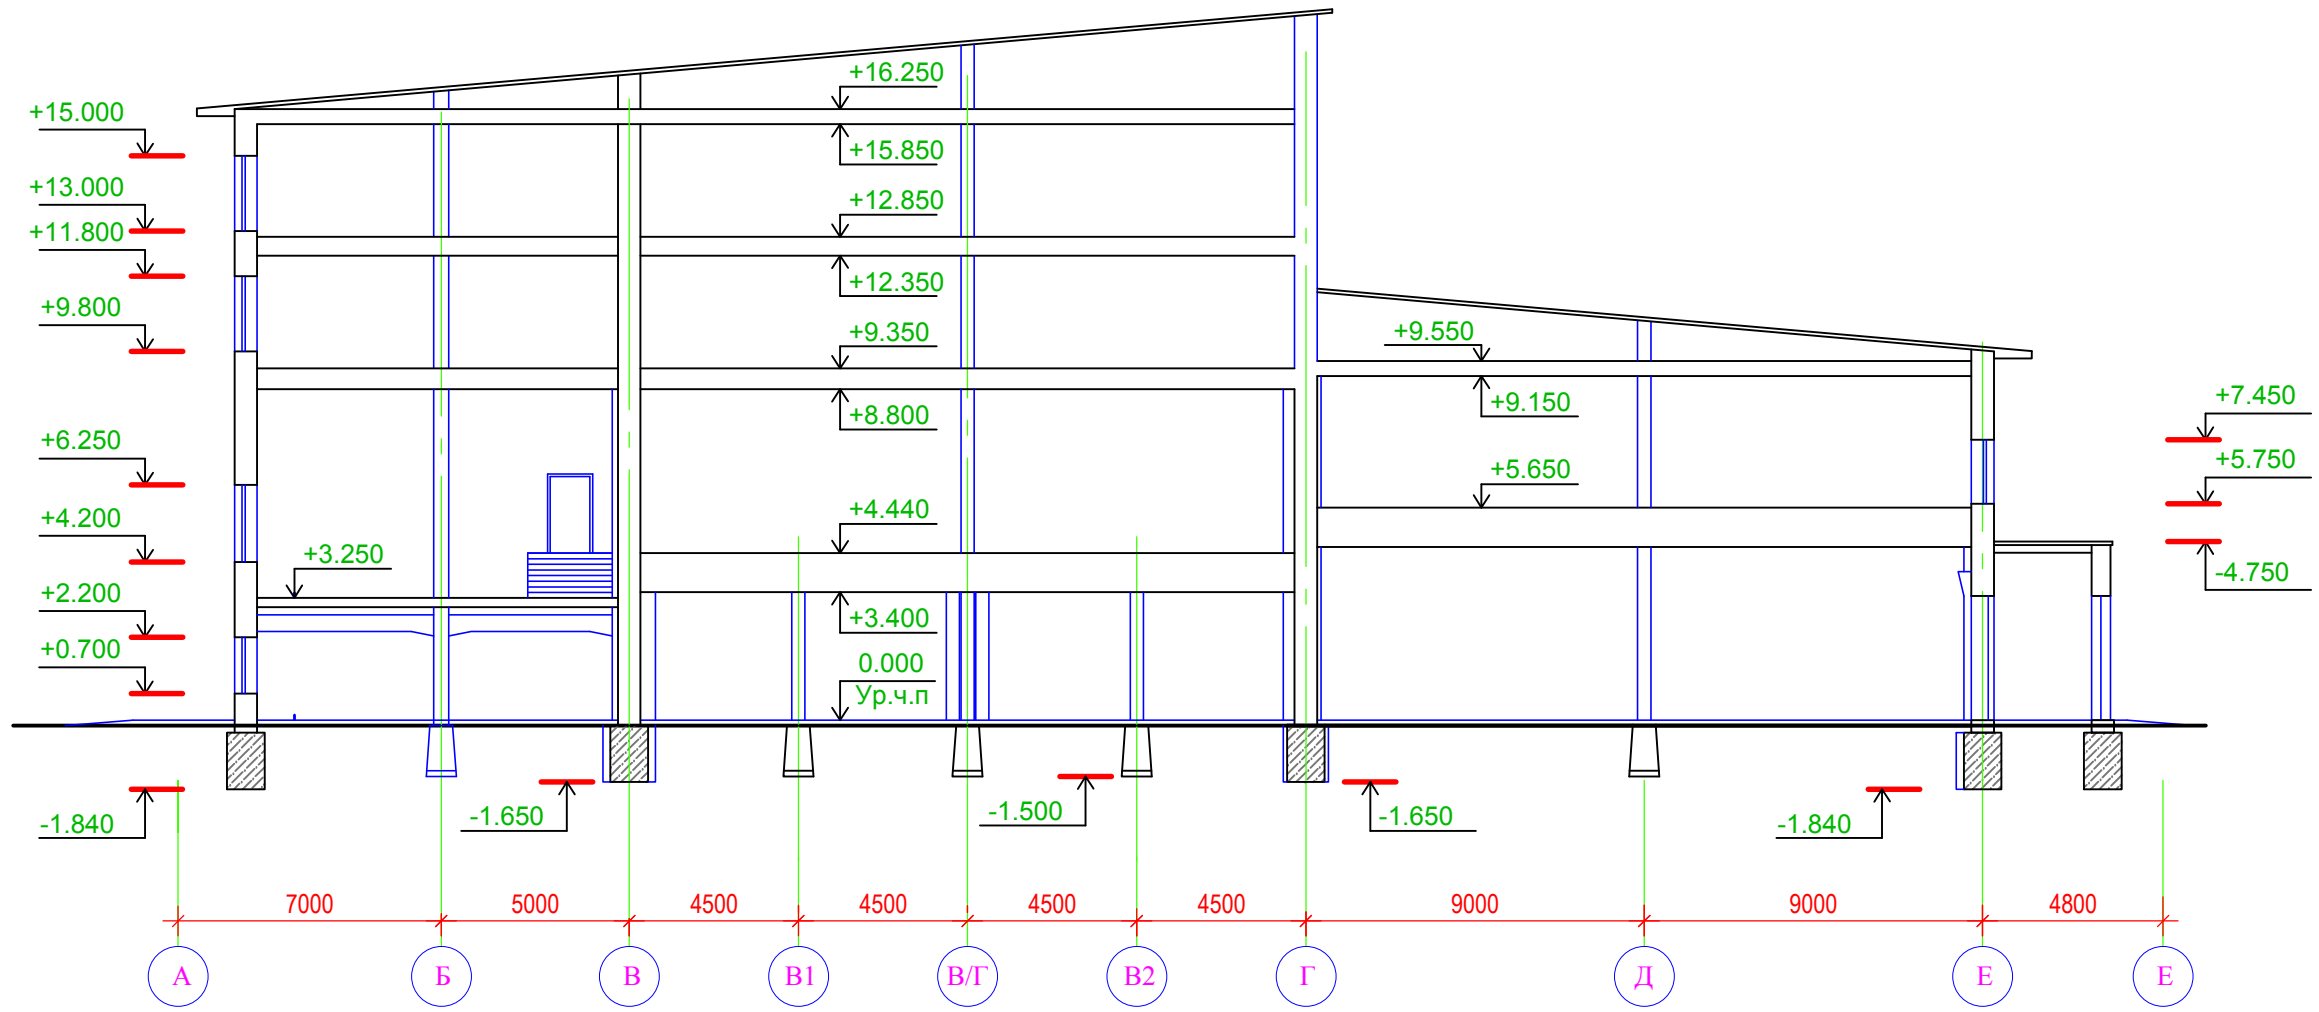

СОГЛАСОВАНО	
Платонов	Чередиченко
Инв. N подл.	Вз. инв. N подл.
Подпись и дата	

ЭП					
ИЗМ.	КОЛУЧ.	ЛИСТ	N ДОК.	ПОДПИСЬ	ДАТА
ГИП				СТАДИЯ	
Гл. спец.				ЭП	
Разработал				ЛИСТ	
Проверил				ЛИСТОВ	
Разрез 1-1					