


План 2-го этажа

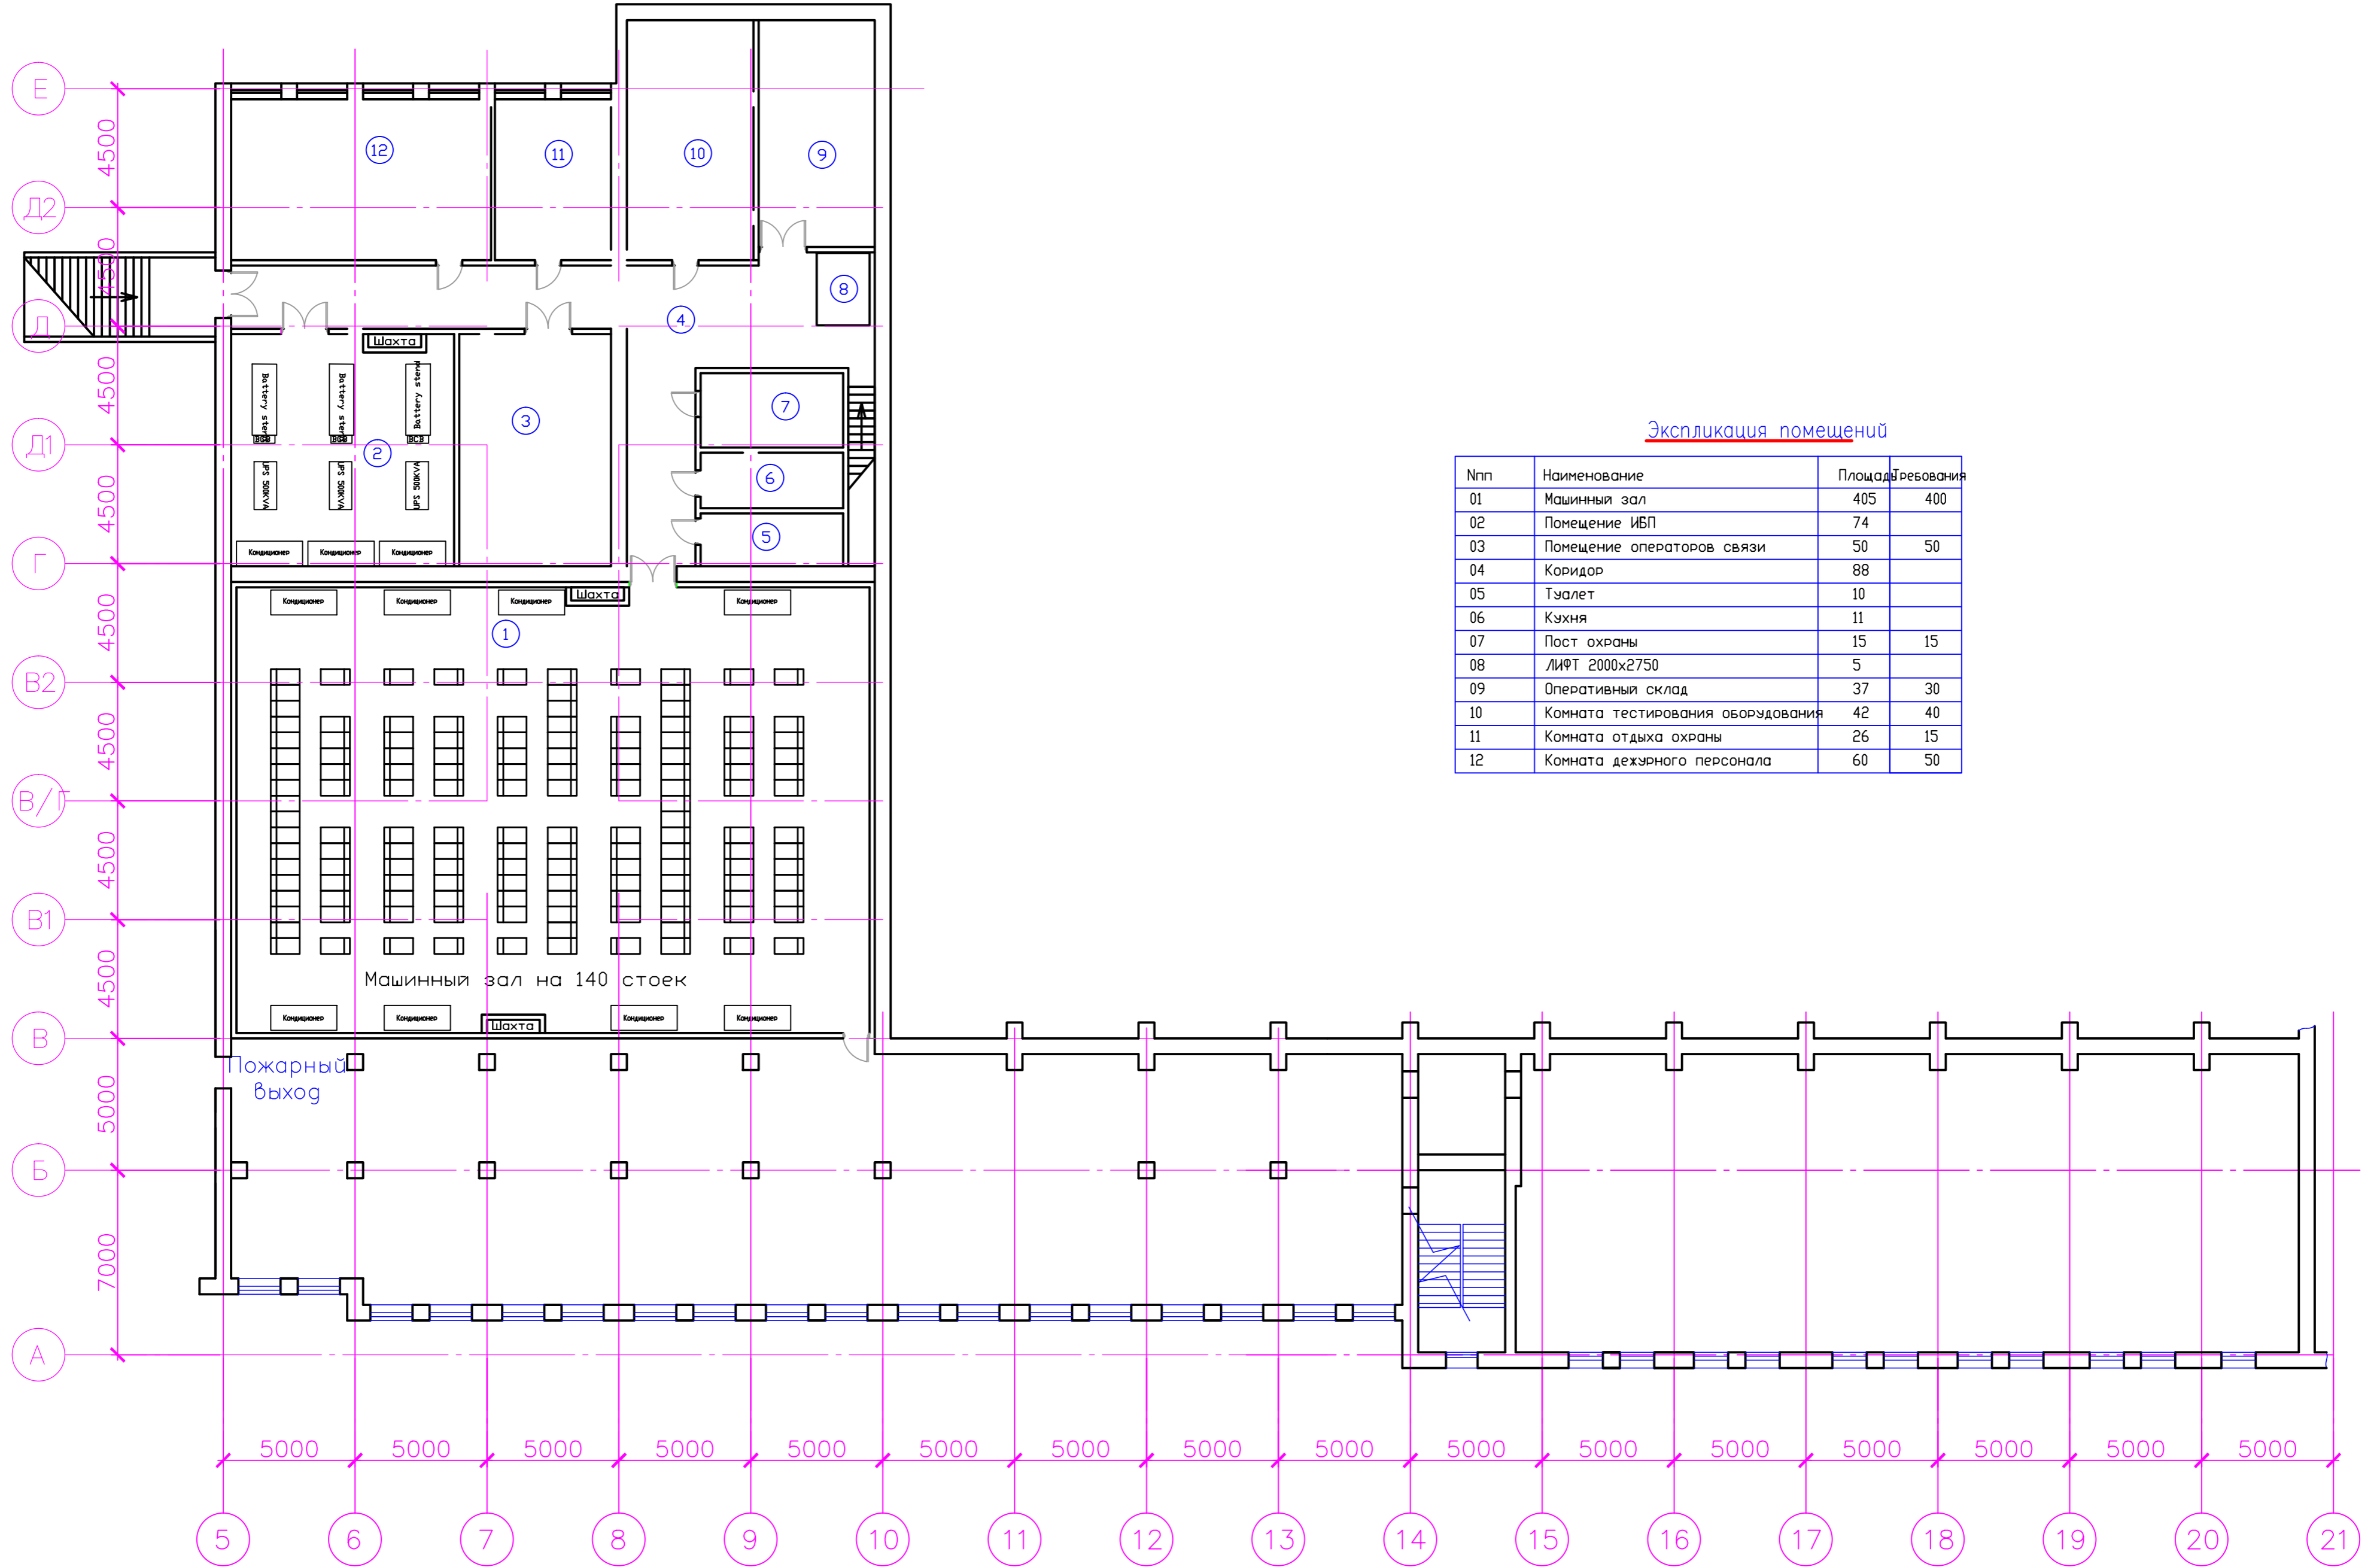

Экспликация помещений

№пп	Наименование	Площадь	Объем
01	Машинный зал	405	400
02	Помещение ИБП	74	
03	Помещение операторов связи	50	50
04	Коридор	88	
05	Туалет	10	
06	Кухня	11	
07	Пост охраны	15	15
08	ЛИФТ 2000x2750	5	
09	Оперативный склад	37	30
10	Комната тестирования оборудования	42	40
11	Комната отдыха охраны	26	15
12	Комната дежурного персонала	60	50

Гл. инж.					
Инж.					
Исп.					
				Лист	Листов