Разрез 1–1(М1:200)

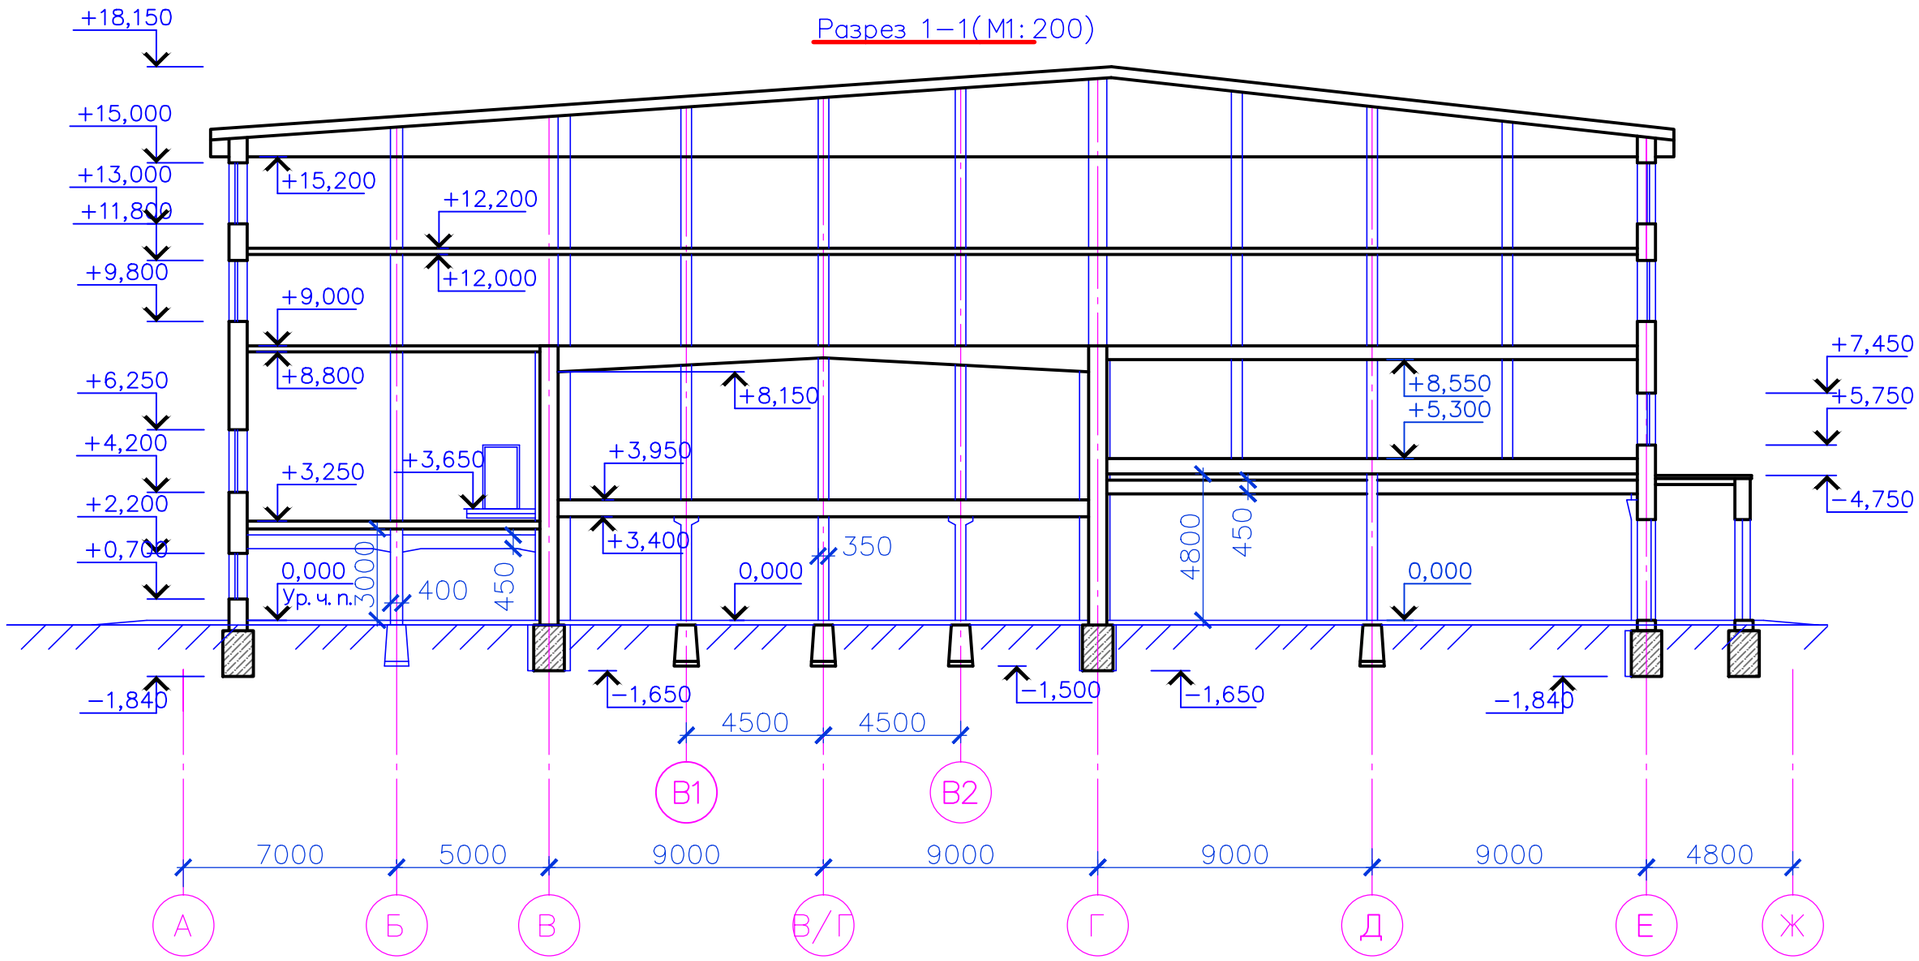

Гл.инж.						
Инж.						
Исп.				Разрез 1-1 Вариант 5	Лист	Листов