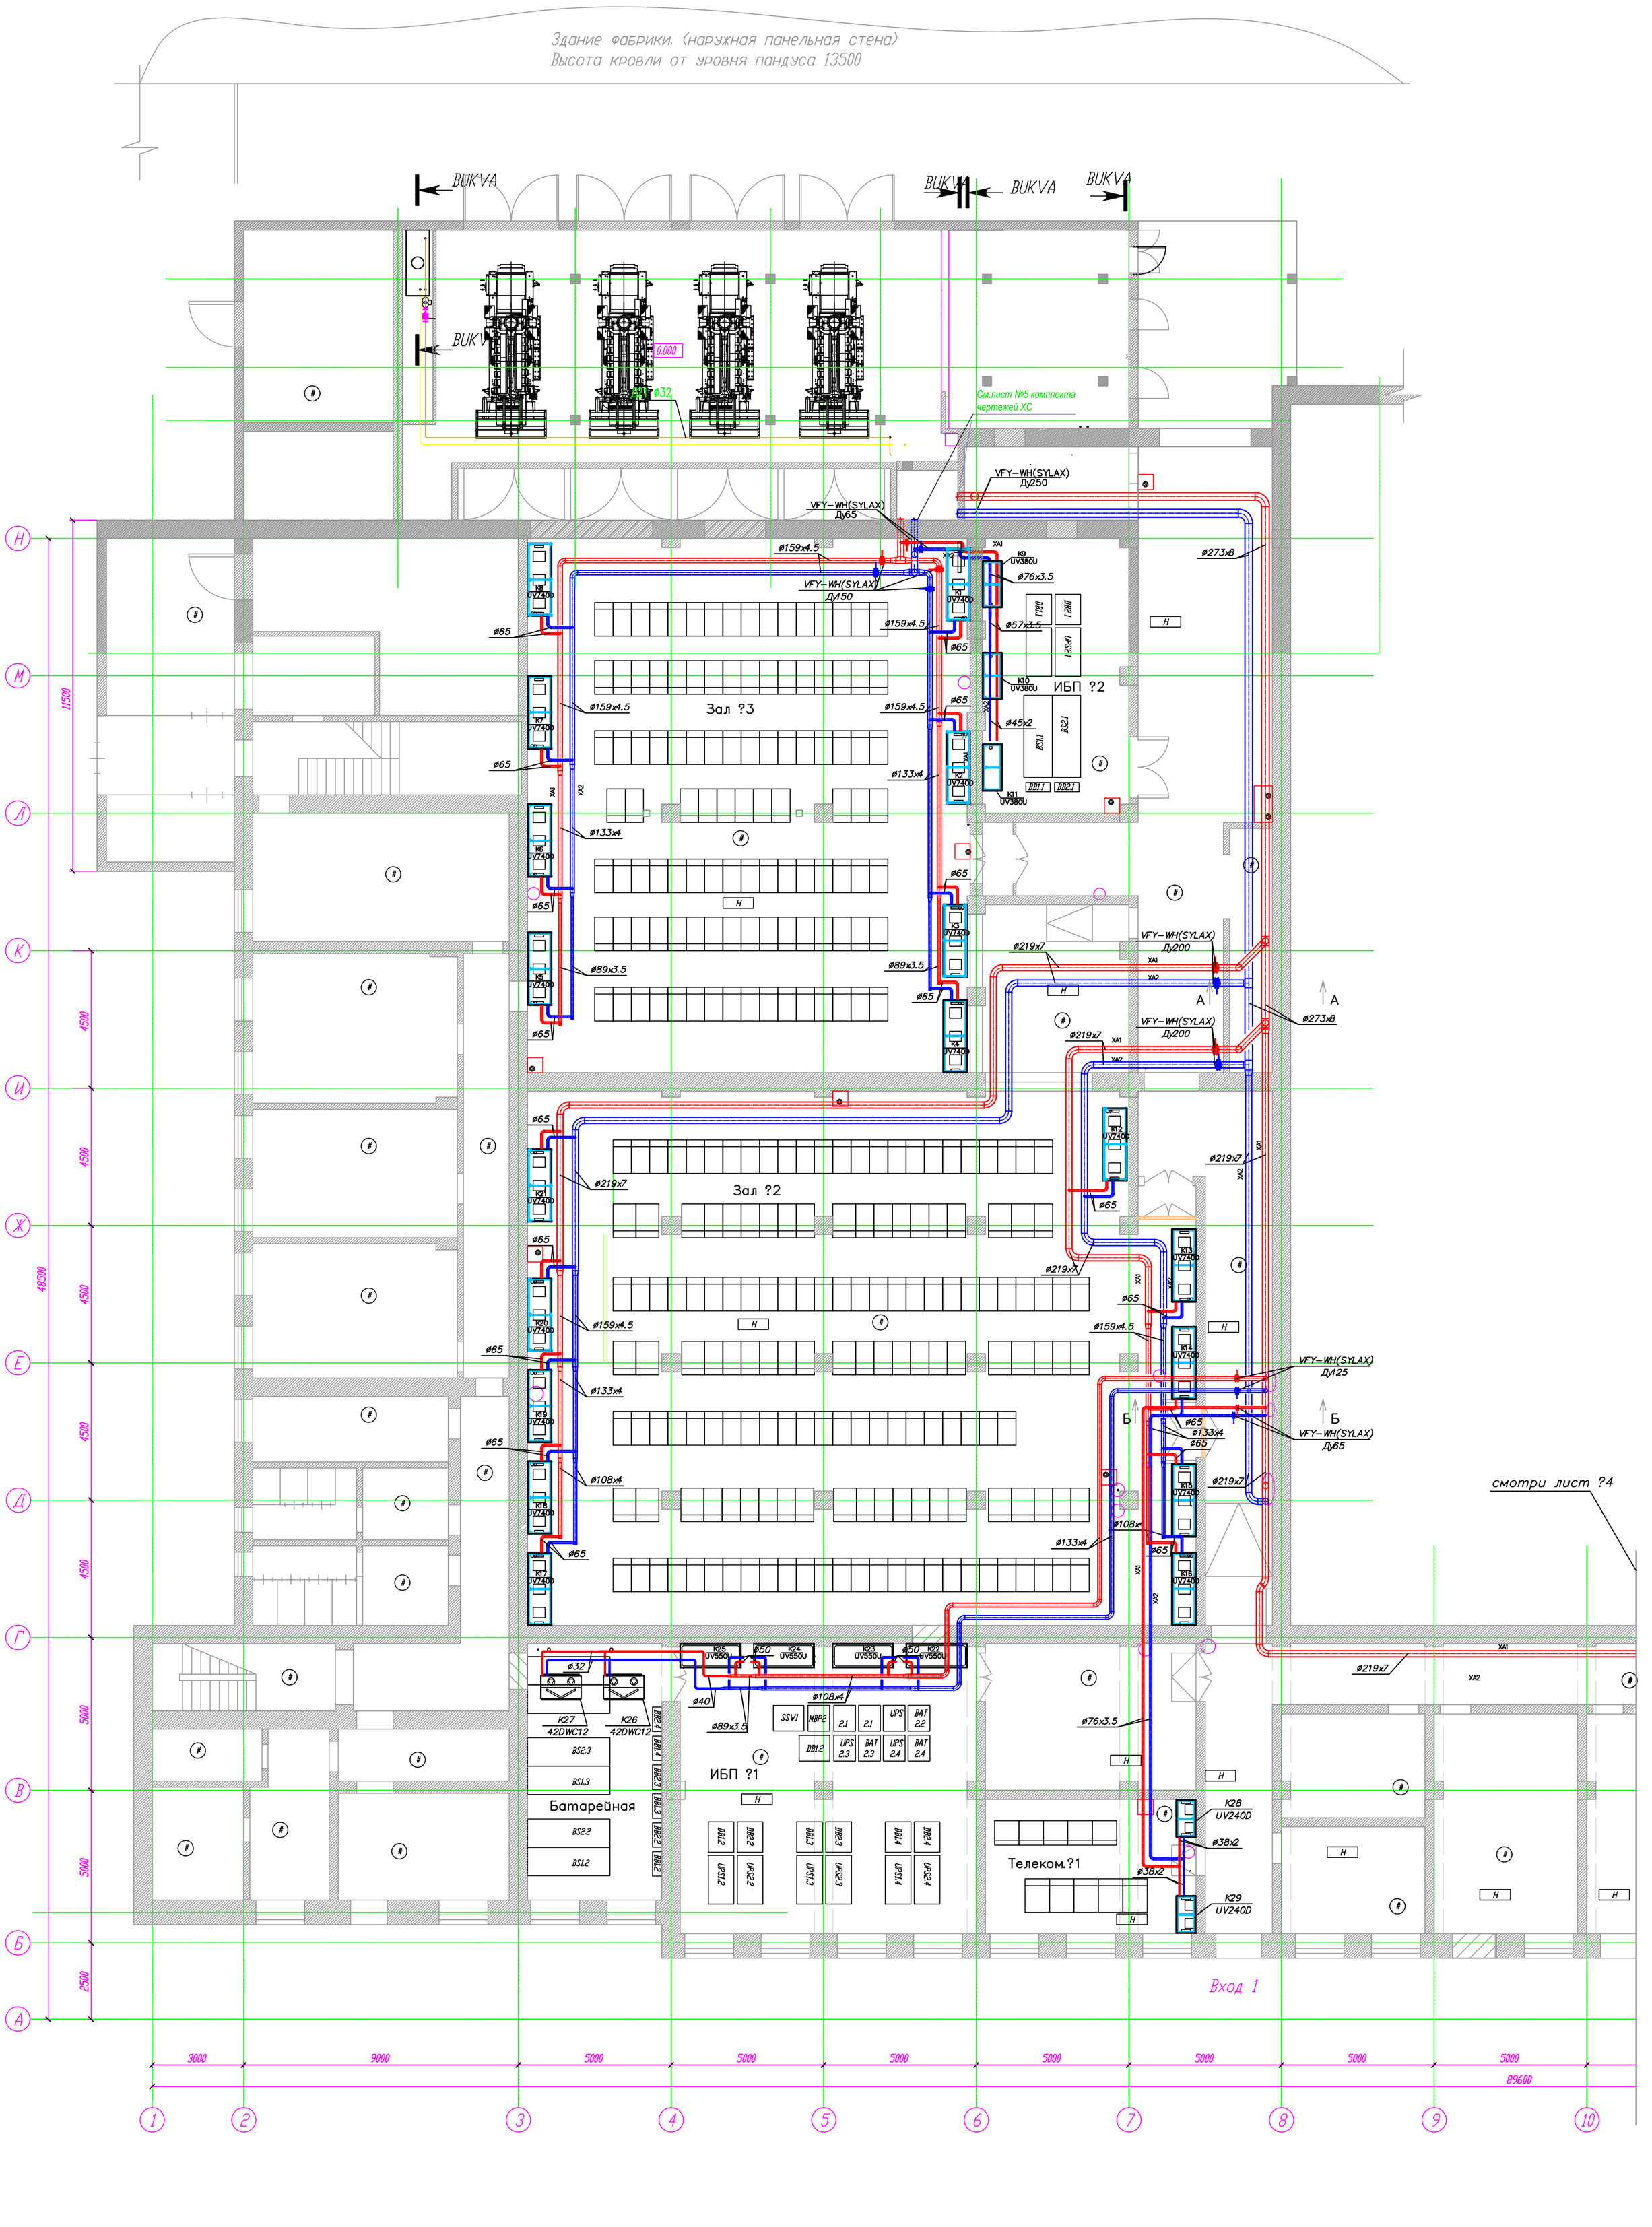Холодоснабжение. План на отм.0.000 в осях 1–10/А–Н